



Legenda:

-stávající značka

-nová značka

SO 193.1 - Svislé dopravní značení na silnicích II. a III. třídy
SO 194.1 - Svislé dopravní značení na místních komunikacích


Poznámka:
 Nezakreslené stávající dopravní značení ponechat beze změny.

SO 190.1

Objednatel:

Ředitelství silnic a dálnic ČR
 Na Pankráci 546/56, 140 00 Praha 4

Navrhl / vypracoval: Stanislav KRUPIČKA	Kreslil / CAD: Stanislava LINHARTOVÁ	Technická kontrola: Ing. Peter HAJOŠ	 DOPRAVNÍ ZNAČENÍ
Název akce: <p style="text-align: center;">Revize ODZ v Plzni 1. fáze</p> <p style="text-align: center;">SO 190.1 - Dopravní značení na silnicích I. třídy</p>			
Název výkresu: Situace - křižovatka č. 20/2 U Seřadiště x K Dráže			4.3

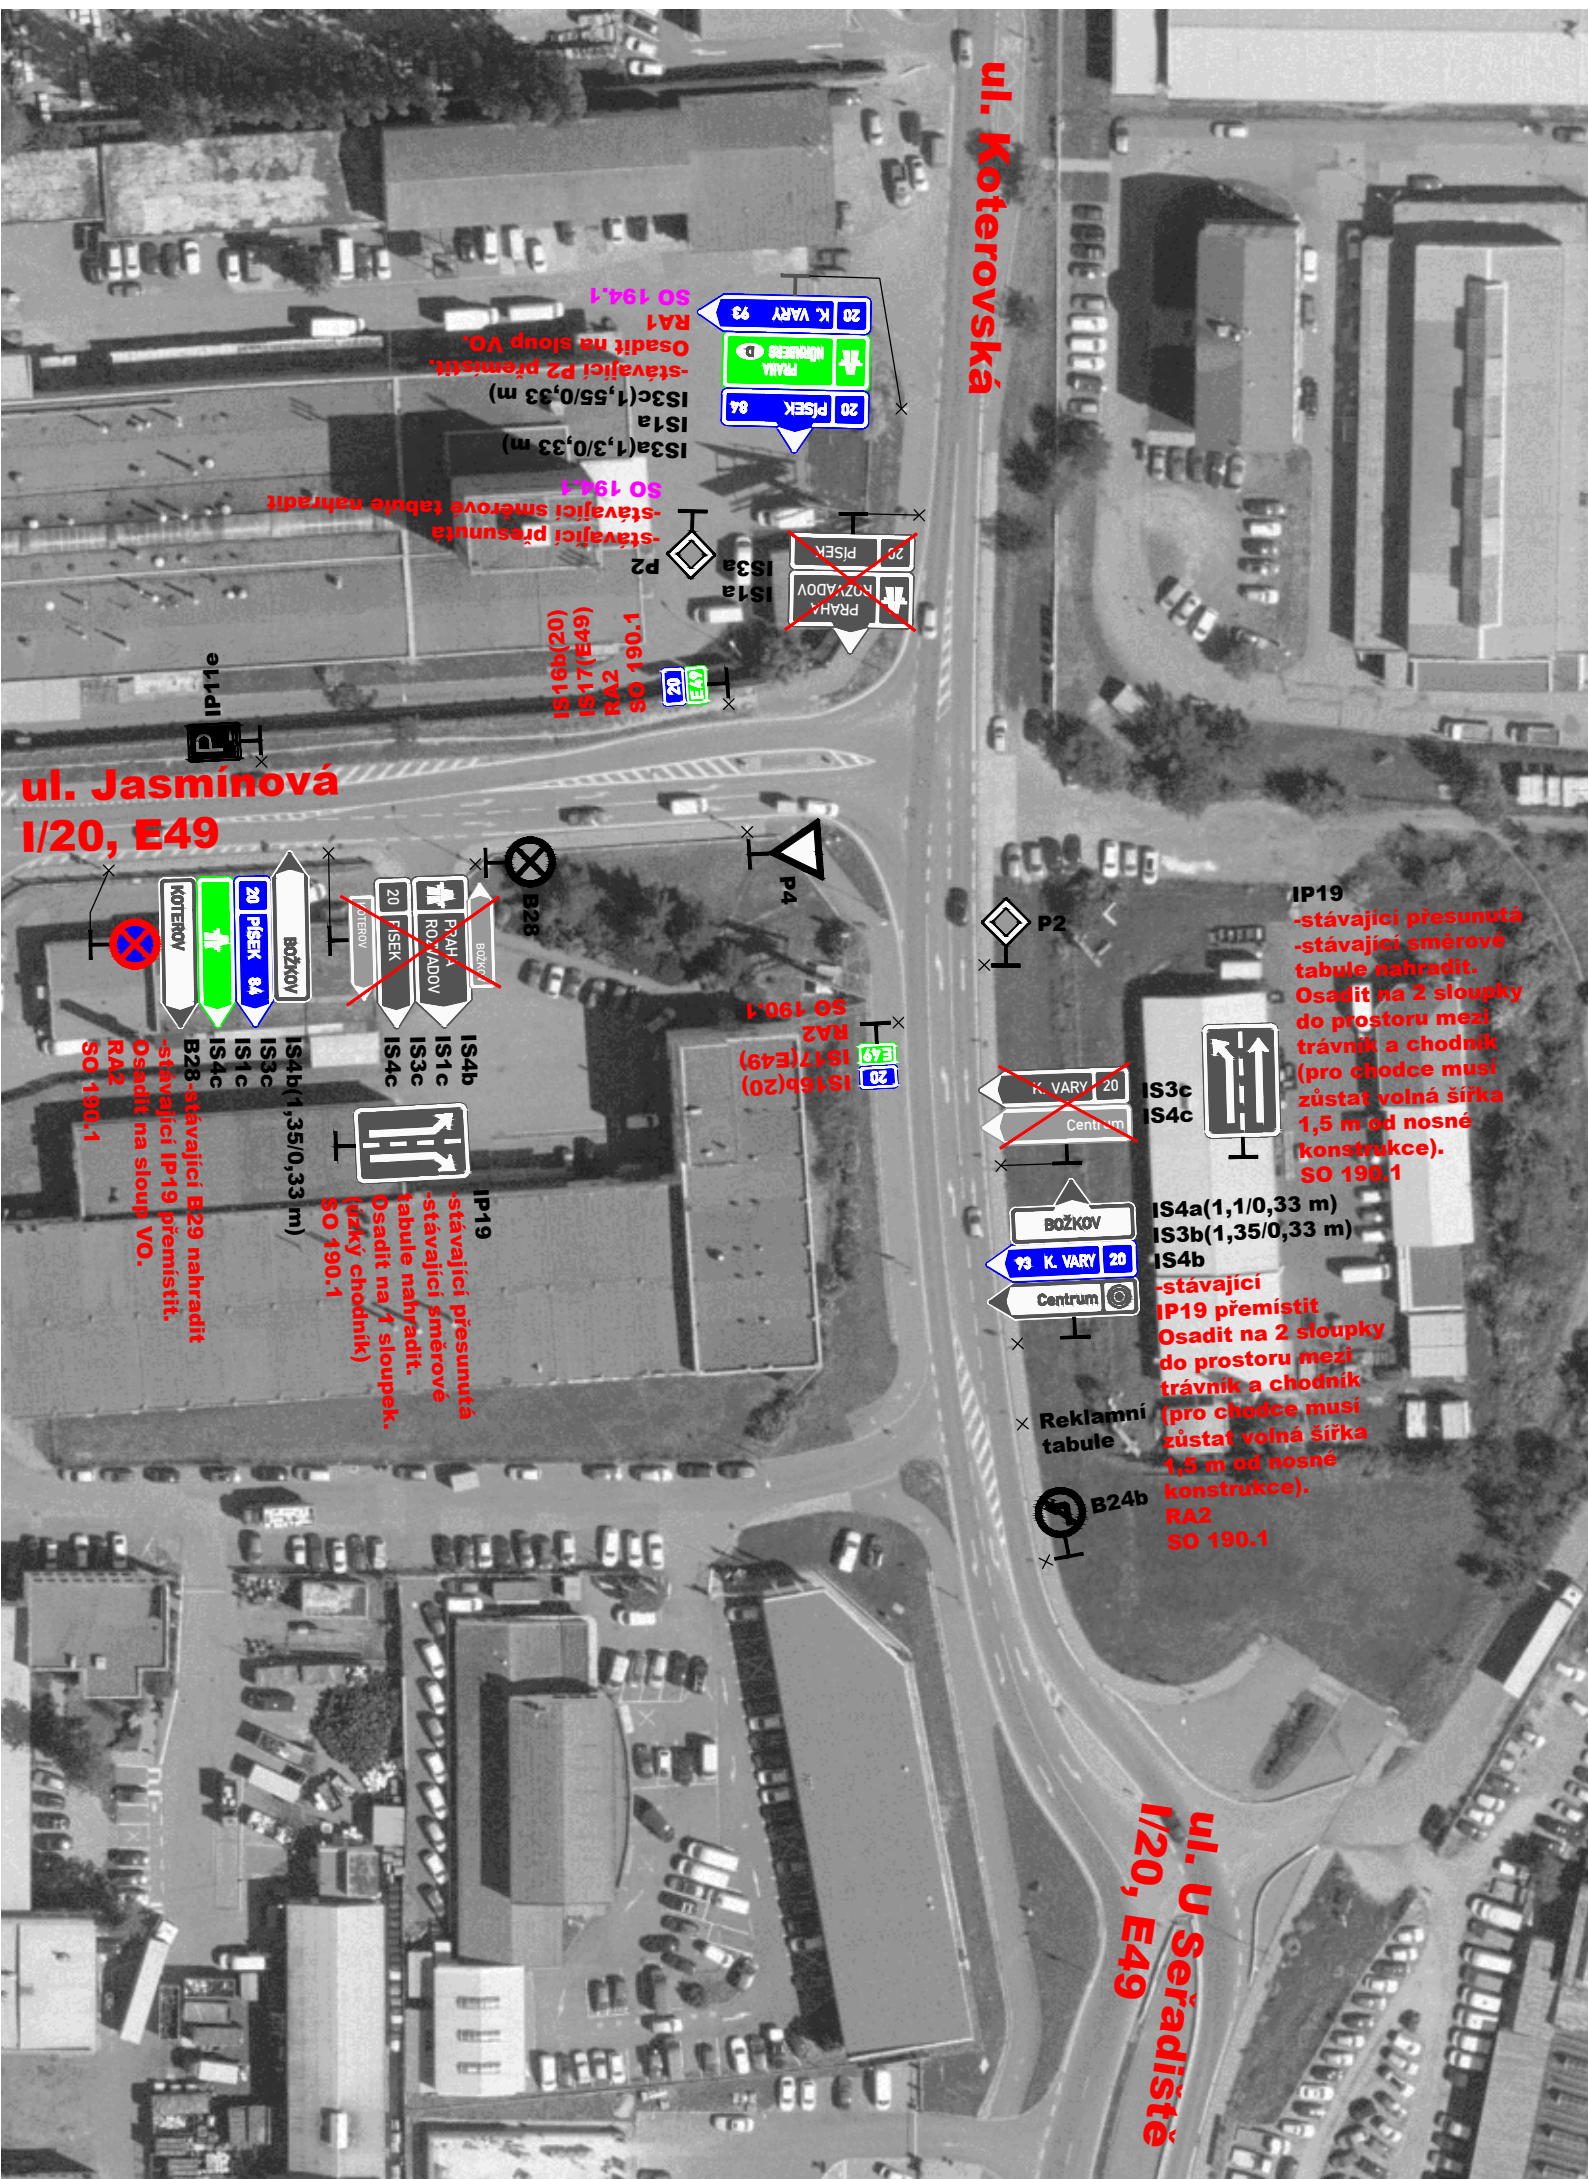

Legenda:

-stávající značka

-nová značka

SO 193.1 - Svislé dopravní značení na silnicích II. a III. třídy
SO 194.1 - Svislé dopravní značení na místních komunikacích


Poznámka:
Nezakreslené stávající dopravní značení ponechat beze změny.


SO 190.1

Objednatel:



Ředitelství silnic a dálnic ČR
 Na Pankráci 546/56, 140 00 Praha 4

Navrhl / vypracoval:	Kreslil / CAD:	Technická kontrola:	 DISK DOPRAVNÍ ZNAČENÍ
Stanislav KRUPIČKA	Stanislava LINHARTOVÁ	Ing. Peter HAJOŠ	
<i>Krupička</i>	<i>Linhartová</i>	<i>Hajoš</i>	
Název akce: <p style="text-align: center;">Revize ODZ v Plzni 1. fáze SO 190.1 - Dopravní značení na silnicích I. třídy</p>			Číslo zakázky: 022-20 Datum: 03/2023 Stupeň: PDPS Měřítko: 1:1000 Formát: 2 A4 Příloha číslo: Paré číslo:
Název výkresu: Situace - křižovatka č. 20/3 Koterovská x Jasmínová			4.4

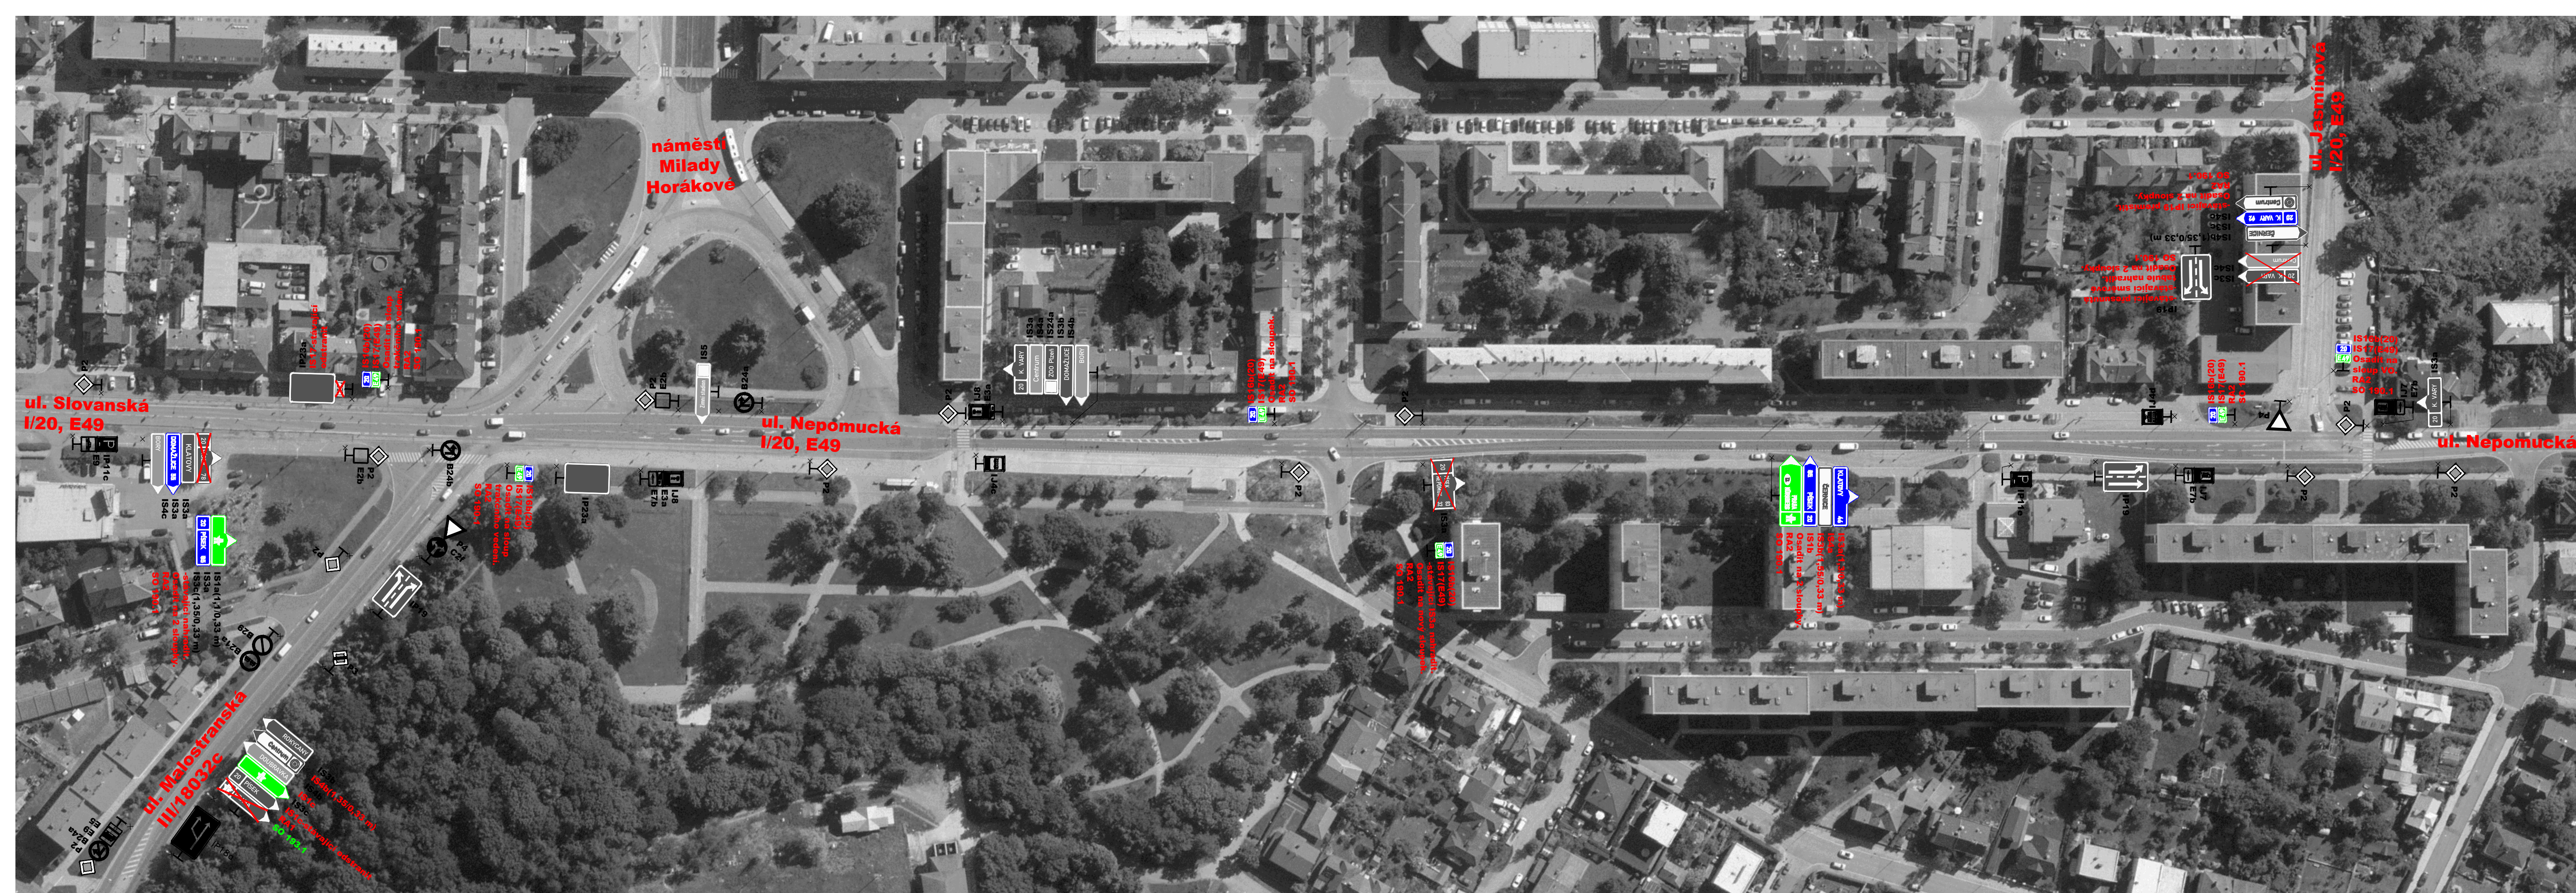

Legenda:

-stávající značka

-nová značka


SO 193.1 - Svislé dopravní značení na silnicích II. a III. třídy
SO 194.1 - Svislé dopravní značení na místních komunikacích

Poznámka:
Nezakreslené stávající dopravní značení ponechat beze změny.

SO 190.1

Objednatel: **Ředitelství silnic a dálnic ČR**
 Na Pankraci 546/56, 140 00 Praha 4

Navrhl / vypracoval:	Kreslil / CAD:	Technická kontrola:	
Stanislav KRUPIČKA	Stanislava LINHARTOVÁ	Ing. Peter HAJOŠ	
Název akce: <p style="text-align: center;">Revize ODZ v Plzni 1. fáze SO 190.1 - Dopravní značení na silnicích I. třídy</p>			Číslo zakázky: 022-20 Datum: 03/2023 Stupeň: PDPS Měřítko: 1:1000 Formát: 5 A4 Příloha číslo: Paré číslo:
Název výkresu: Situace - křižovatka č. 20/4 a 20/5 Malostranská x Nepomucká x Jasmínová			4.5

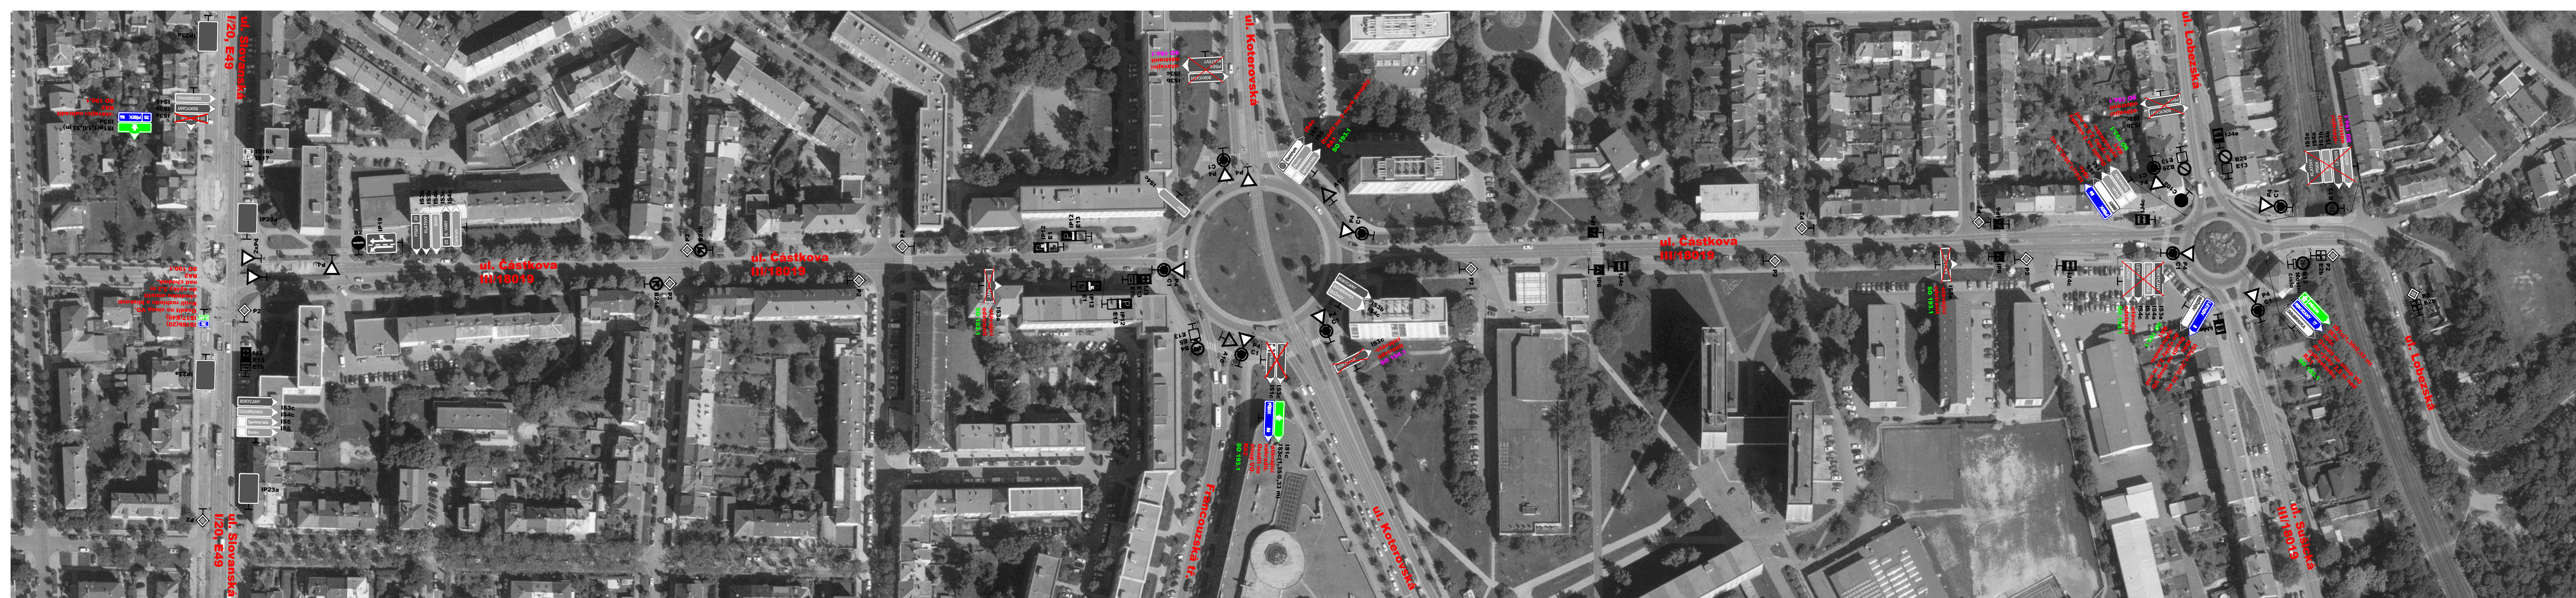

Legenda:


- stávající značka
- nová značka
- SO 193.1** - Svislé dopravní značení na silnicích II. a III. třídy
- SO 194.1** - Svislé dopravní značení na místních komunikacích

Poznámka:
Nezakreslené stávající dopravní značení ponechat beze změny.

SO 190.1

Objednatel: **Ředitelství silnic a dálnic ČR**
Na Pankráci 546/56, 140 00 Praha 4

Navrhl / vypracoval:	Kreslil / CAD:	Technická kontrola:	DISK DOPRAVNÍ ZNAČENÍ
Stanislav KRUPÍČKA	Stanislava LINHARTOVÁ	Ing. Peter HAJOŠ	
Název akce:	Revize ODZ v Plzni 1. fáze SO 190.1 - Dopravní značení na silnicích I. třídy		Číslo zakázky: 022-20 Datum: 03/2023 Stupeň: PDPS Měřítko: 1:1000 Formát: 7 A4 Příloha číslo: Paré číslo: 4.6
Název výkresu:	Situační - křižovatka č. 20/6 Slovanská x Částkova Situační - křižovatka č. M/04 + M/05 Lobežská x Částkova x Koterovská		

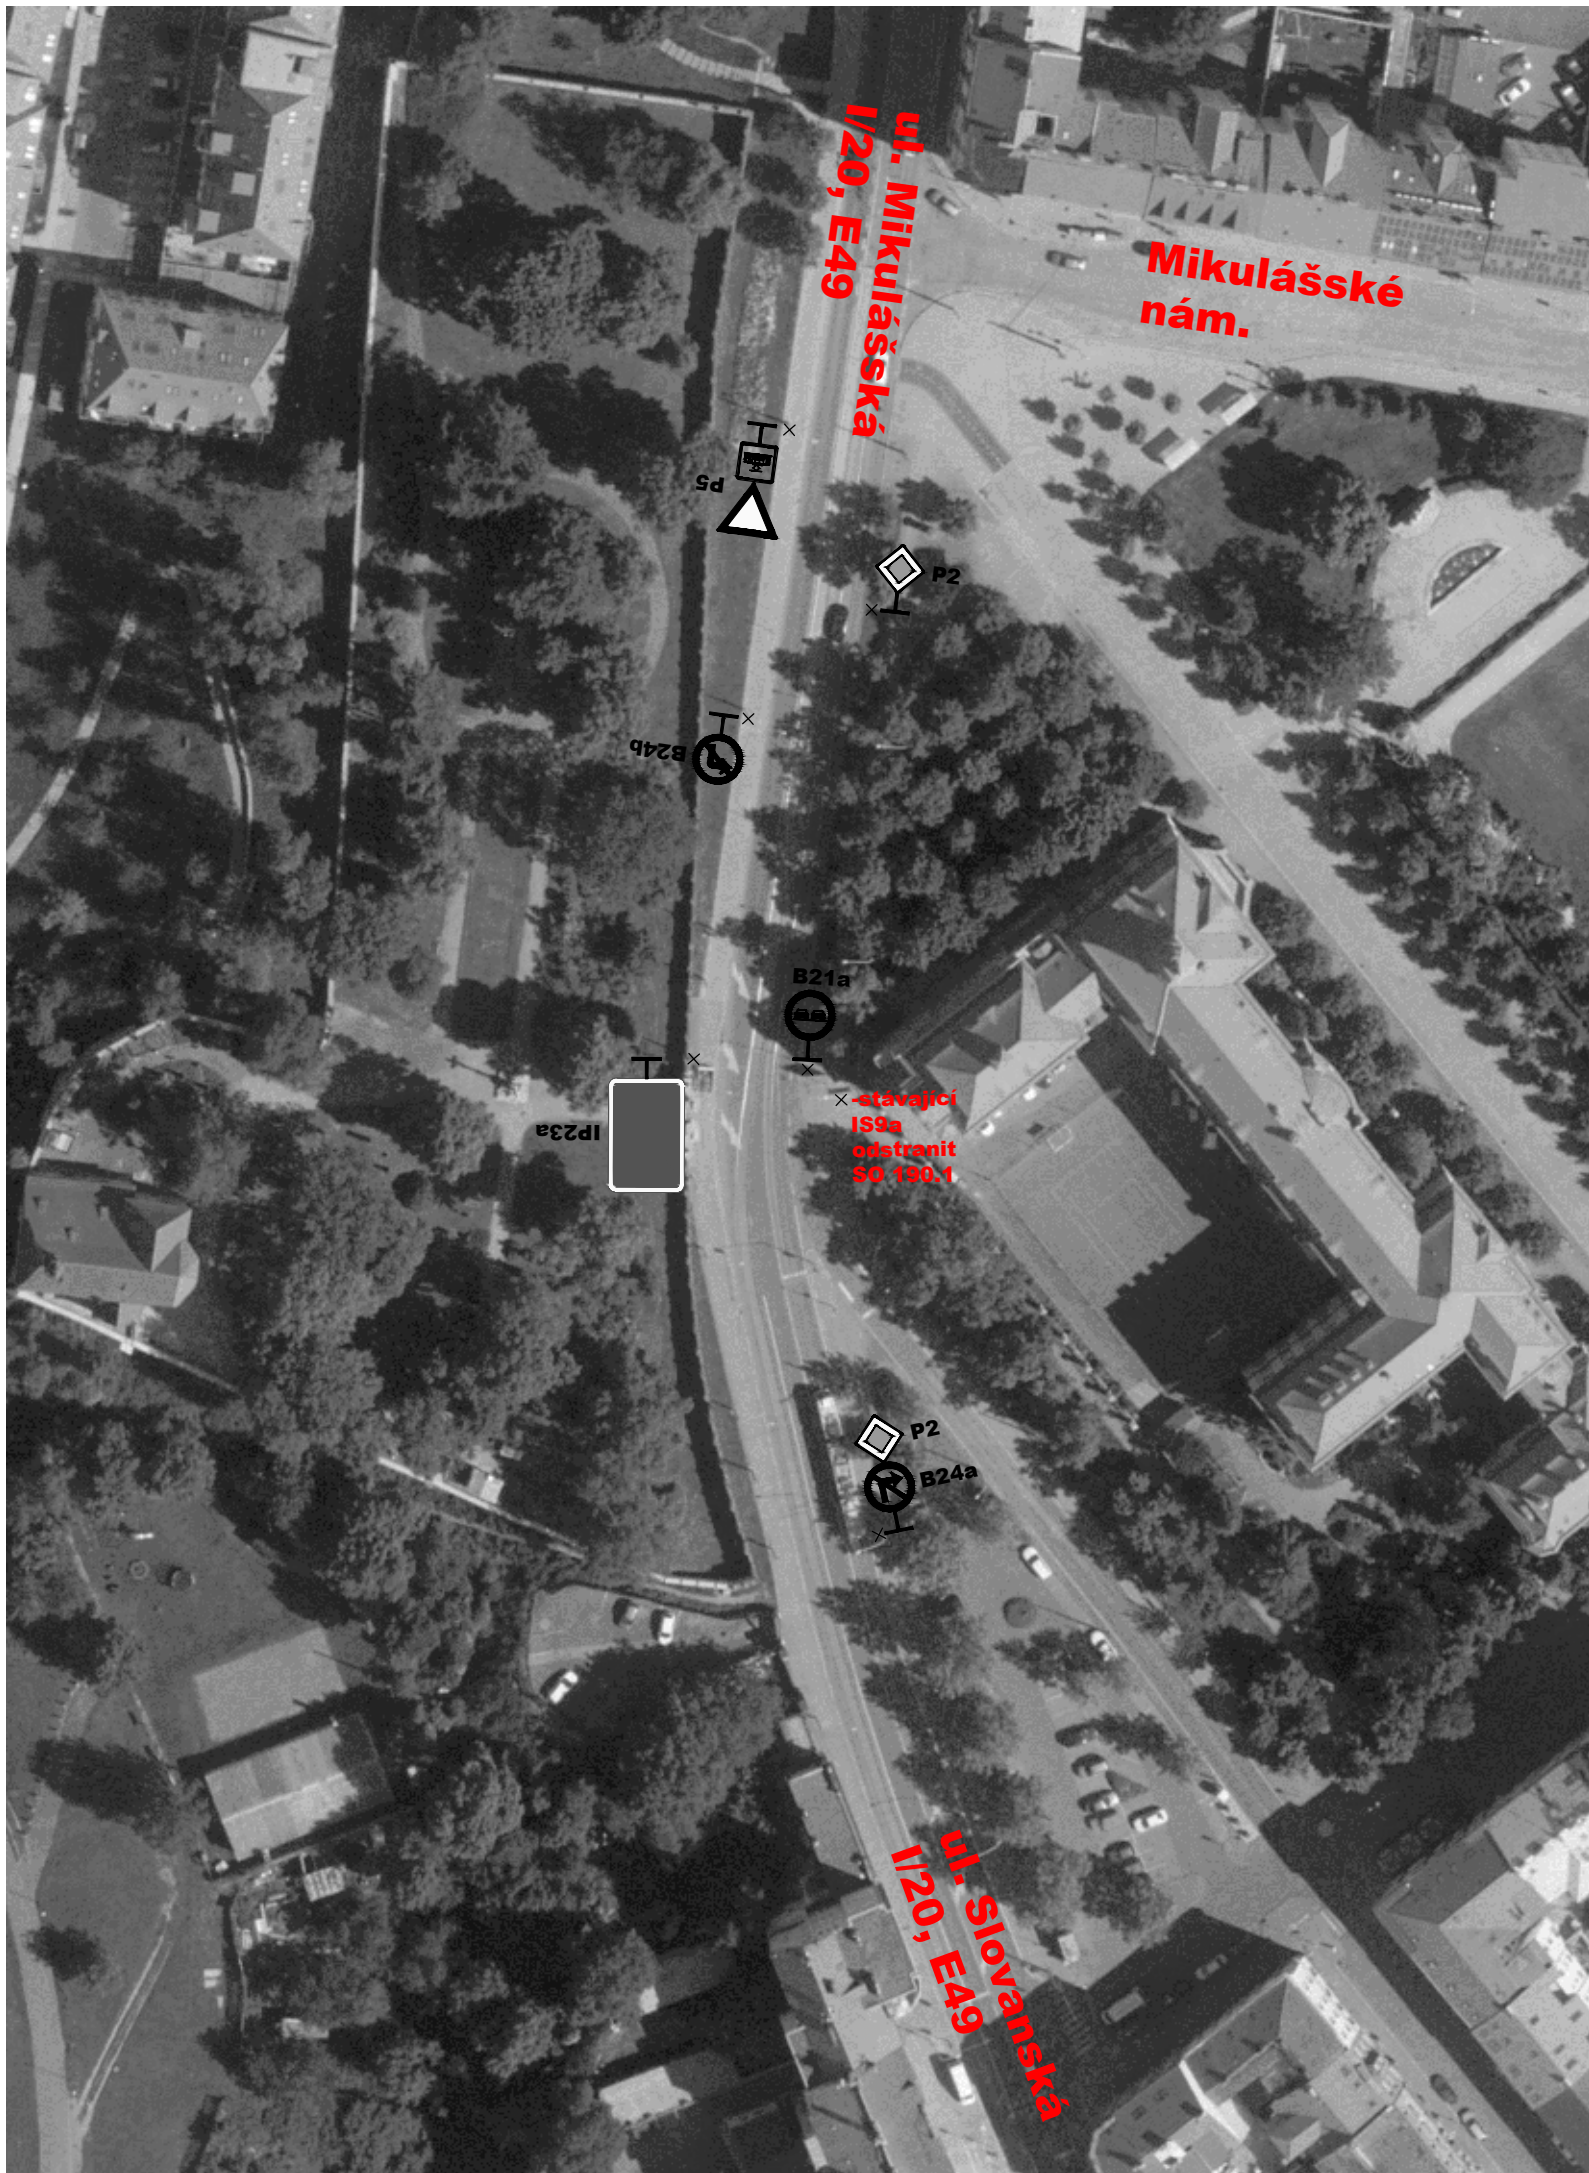

Legenda:



Poznámka:

Nezakreslené stávající dopravní značení ponechat beze změny.

SO 190.1

Objednatel:




ŘEDITELSTVÍ SILNIC A DÁLNIC ČR



Ředitelství silnic a dálnic ČR

Na Pankráci 546/56, 140 00 Praha 4

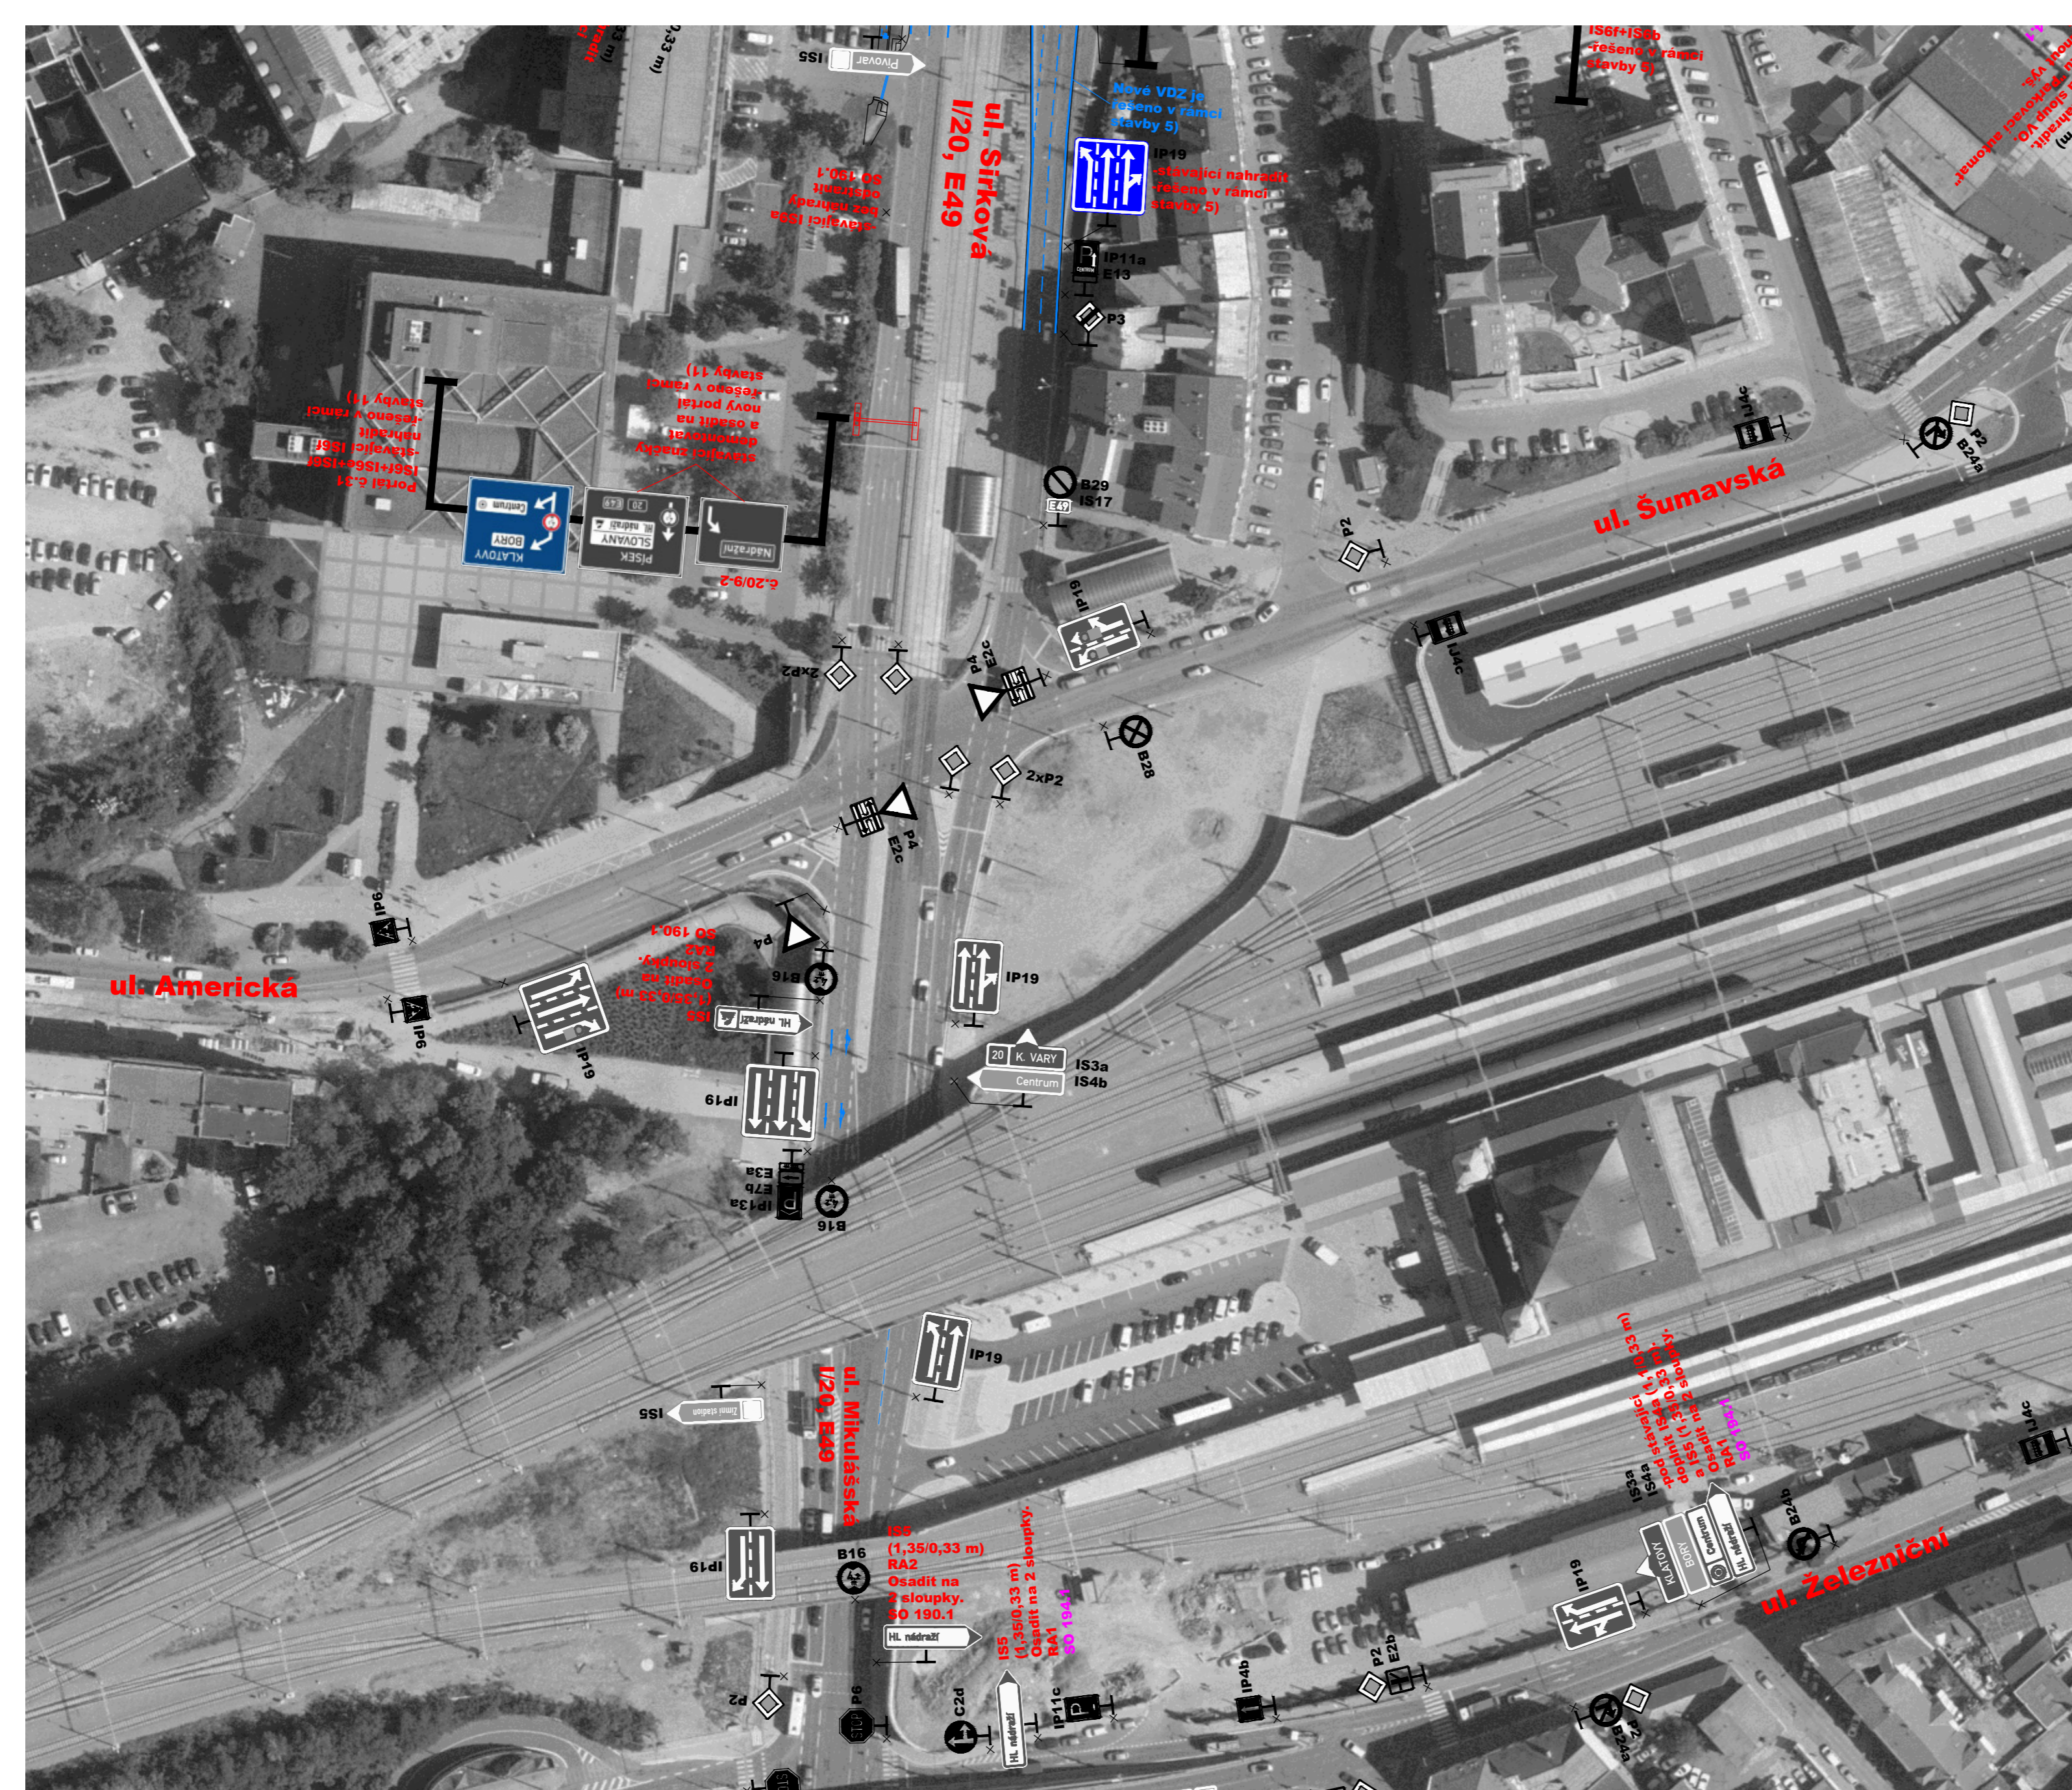Navrhl / vypracoval:	Kreslil / CAD:	Technická kontrola:	
Stanislav KRUPIČKA	Stanislava LINHARTOVÁ	Ing. Peter HAJOŠ	
<i>Krupička</i>	<i>Linhartová</i>	<i>Hajoš</i>	
Název akce: <p style="text-align: center;">Revize ODZ v Plzni 1. fáze SO 190.1 - Dopravní značení na silnicích I. třídy</p>			Číslo zakázky: 022-20 Datum: 03/2023 Stupeň: PDPS Měřítko: 1:1000 Formát: 2 A4
Název výkresu: Situace - křižovatka č. 20/7 Mikulášská x Mikulášské nám.			Příloha číslo: 4.7 Paré číslo:



Legenda:

-  -stávající značka
-  -nová značka

- 5) Stavba "Doplnění přechodů pro chodce v křižovatce U Jána v Plzni" (předpokládané zprovoznění v roce 2022)
- 11) Stavba "Revitalizace prostoru u nádraží" (předpokládané zprovoznění neuvedeno)

- SO 193.1 - Svislé dopravní značení na silnicích II. a III. třídy
- SO 194.1 - Svislé dopravní značení na místních komunikacích


Poznámka:
Nezakreslené stávající dopravní značení ponechat beze změny.

SO 190.1

Objednatel:
 **ŘEDITELSTVÍ SILNIC A DÁLNIC ČR**
 Na Pankráci 546/56, 140 00 Praha 4

Ředitelství silnic a dálnic ČR
Na Pankráci 546/56, 140 00 Praha 4

Navrhl / vypracoval:	Kreslil / CAD:	Technická kontrola:	 DISK DOPRAVNÍ ZNAČENÍ
Stanislav KRUPČKA	Stanislava LINHARTOVÁ	Ing. Peter HAJOŠ	
<i>Krupička</i>	<i>Linhartová</i>	<i>Hajoš</i>	
Název akce:			Číslo zakázky: 022-20
Revize ODZ v Plzni 1. fáze SO 190.1 - Dopravní značení na silnicích I. třídy			Datum: 03/2023
			Stupeň: PDPS
Název výkresu: Situace - křižovatka č. 20/9 Sirková x Šumavská			Měřítko: 1:1000
			Formát: 4 A4
			Příloha číslo: Paré číslo:
			4.9

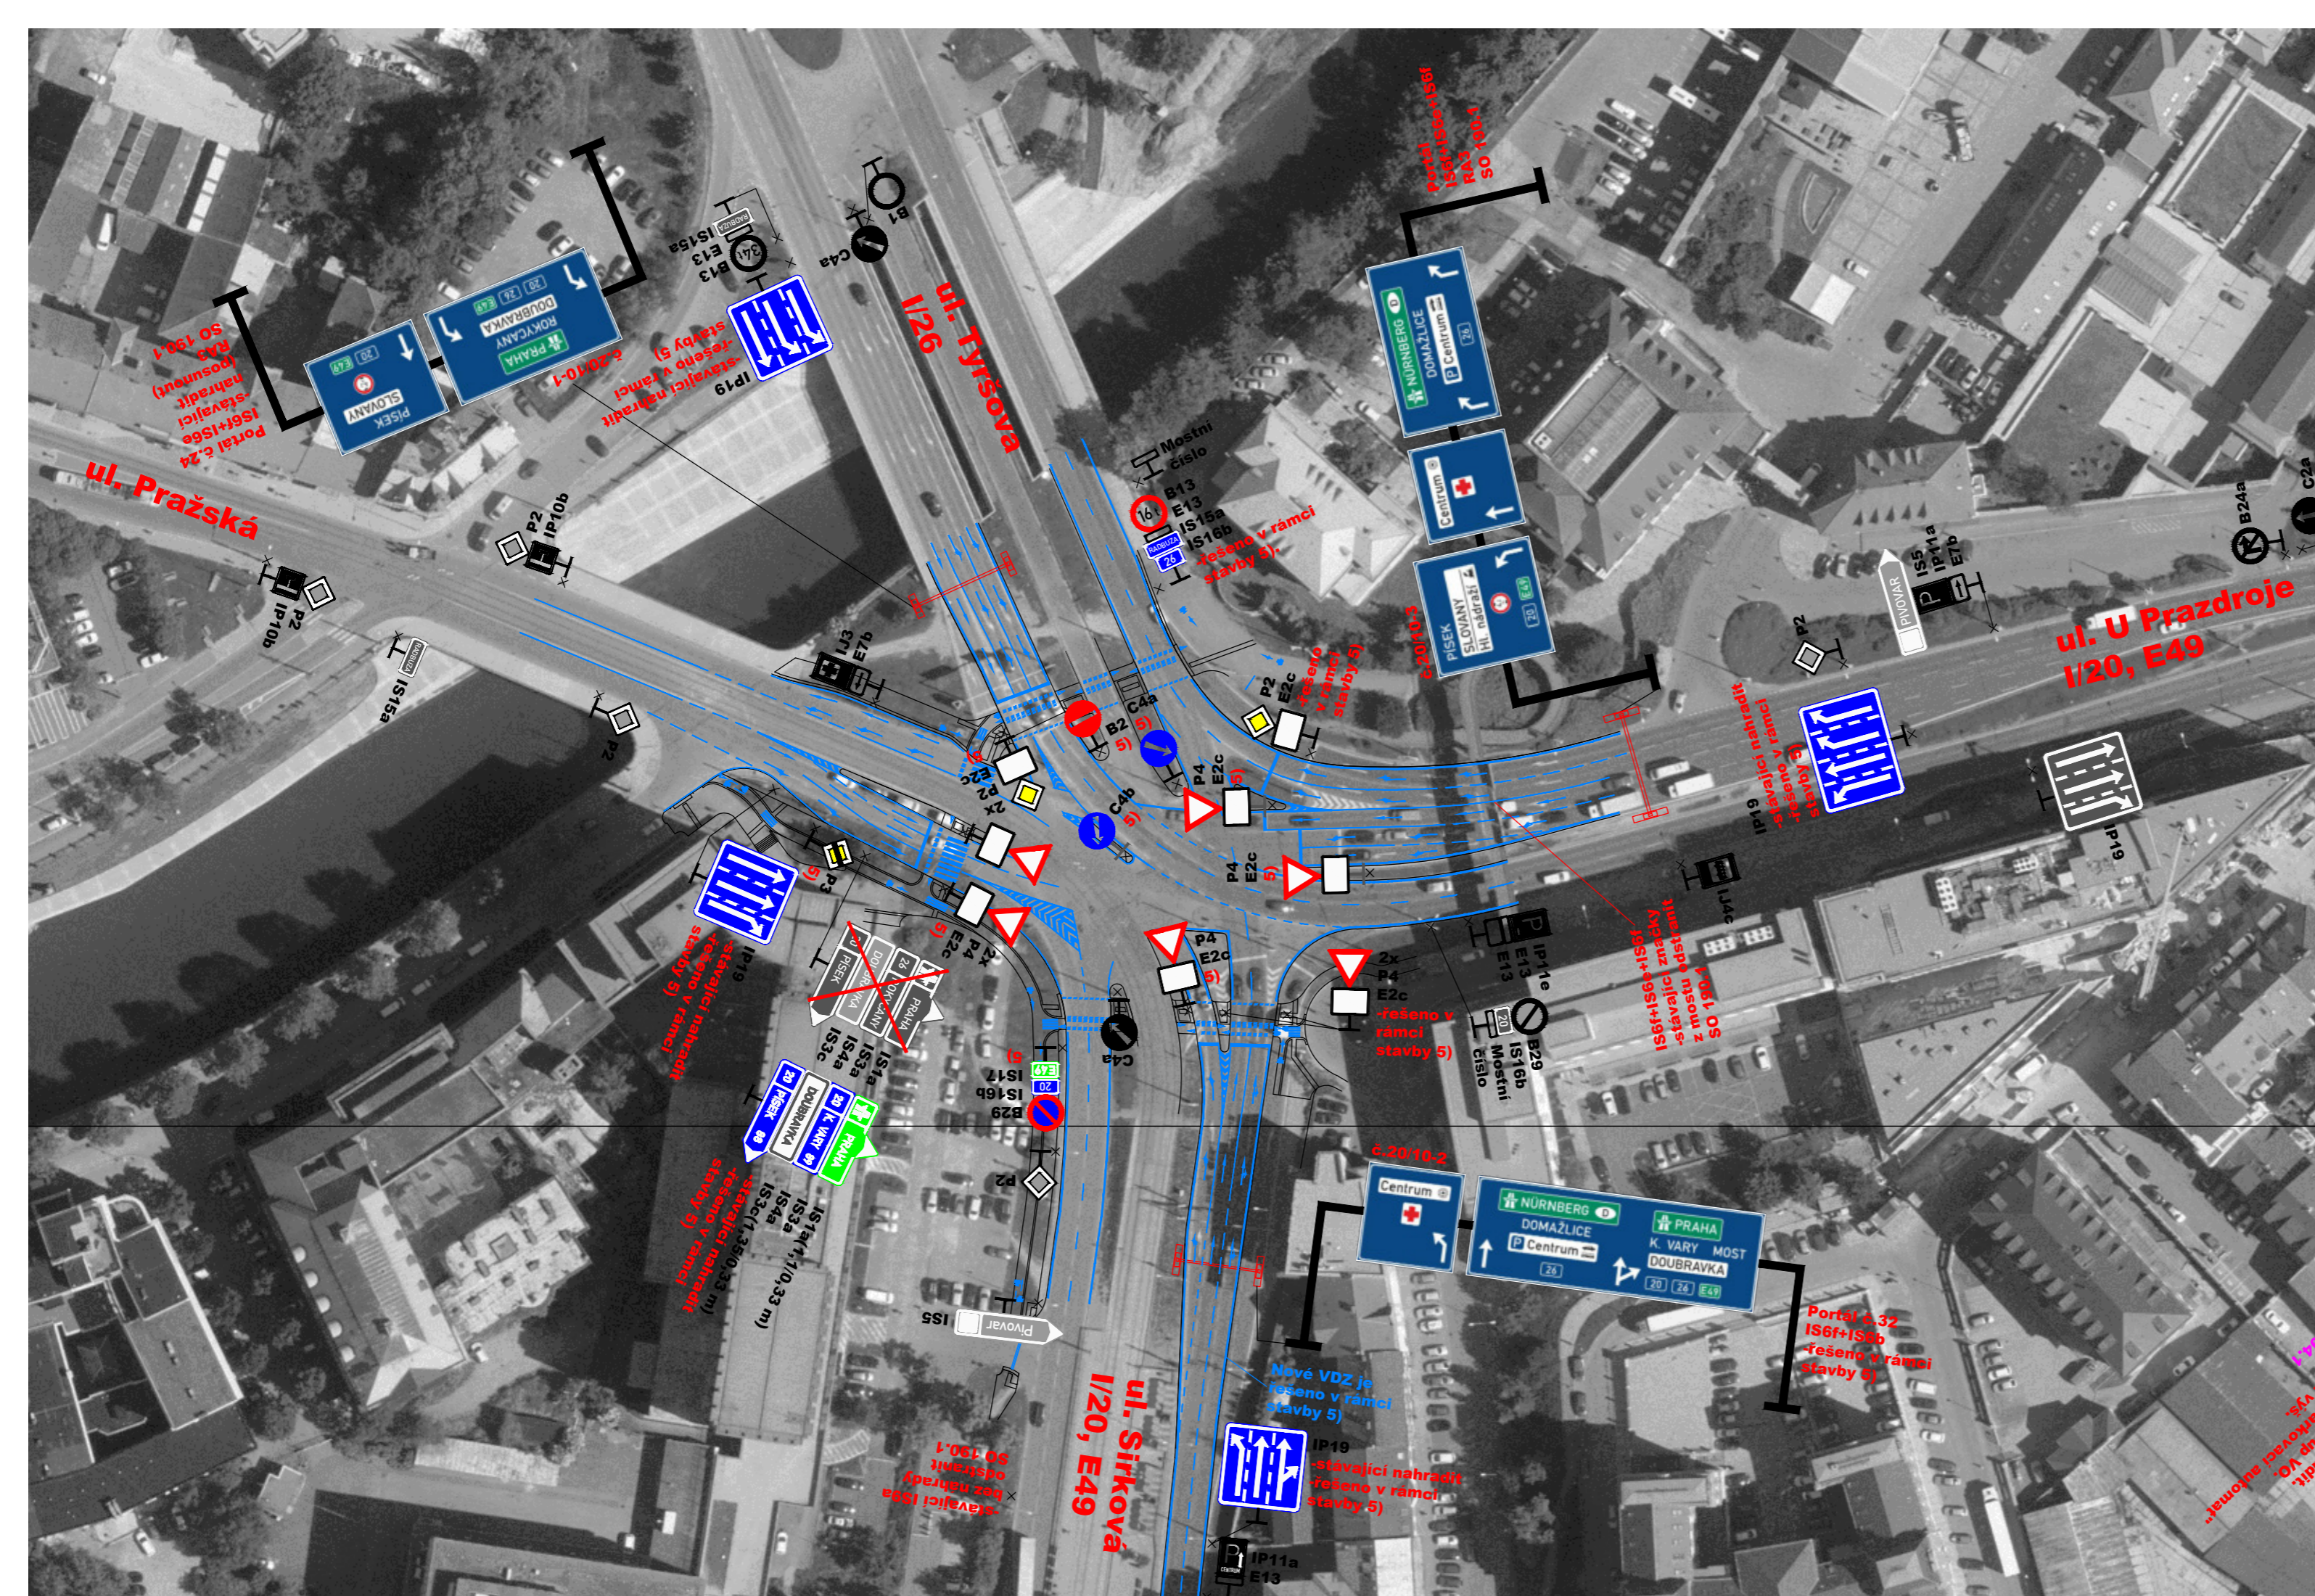

Legenda:

-stávající značka

-nová značka


5) Stavba "Doplnění přechodů pro chodce v křižovatce U Jána v Plzni" (předpokládané zprovoznění v roce 2022)


Poznámka:
Projektant uvedené stavby provede ve své dokumentaci dílčí změny, aby odpovídala této situaci.

Nezakreslené stávající dopravní značení ponechat beze změny.



SO 190.1

Objednatel:
 **ŘEDITELSTVÍ SILNIC A DÁLNIC ČR**
 Na Pankráci 546/56, 140 00 Praha 4

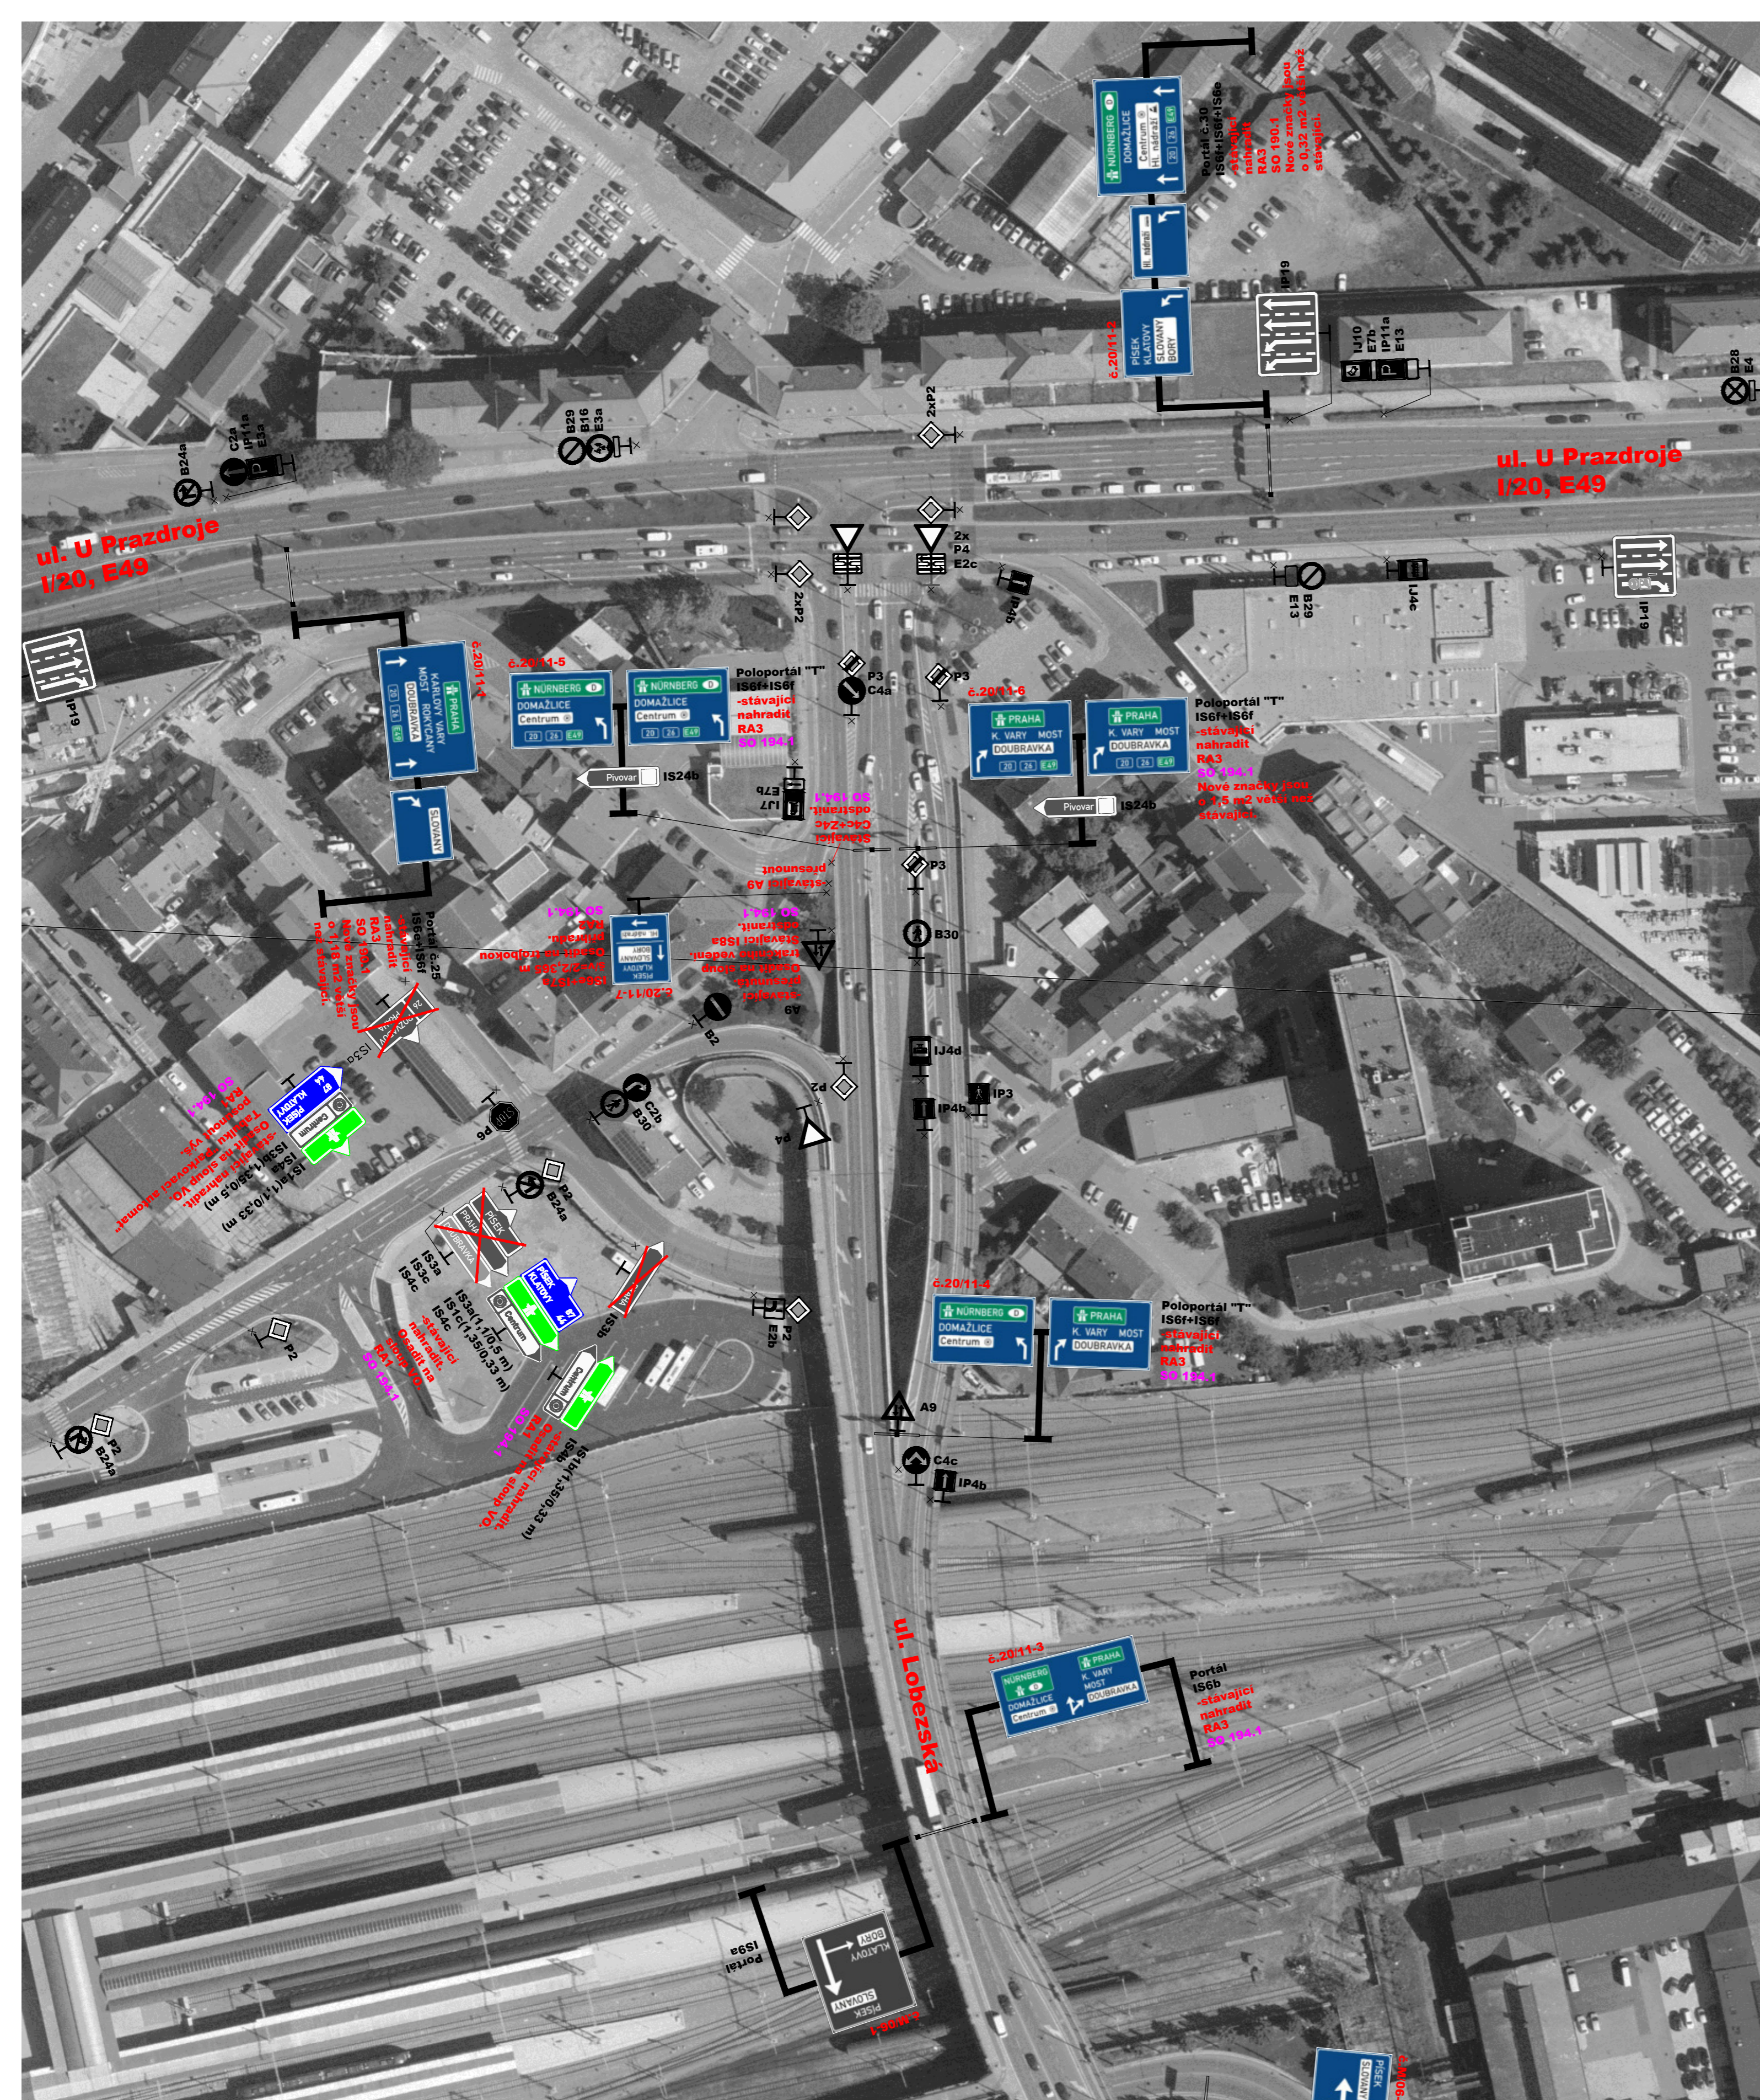Navrhl / vypracoval:	Kreslil / CAD:	Technická kontrola:	 DISK DOPRAVNÍ ZNAČENÍ
Stanislav KRUPIČKA	Stanislava LINHARTOVÁ	Ing. Peter HAJOŠ	
<i>Krupička</i>	<i>Linhartová</i>	<i>Hajoš</i>	
Název akce:	Revize ODZ v Plzni 1. fáze SO 190.1 - Dopravní značení na silnicích I. třídy		Číslo zakázky: 022-20 Datum: 03/2023 Stupeň: PDPS Měřítko: 1:1000 Formát: 3 A4 Příloha číslo: Paré číslo:
Název výkresu:	Situace - křižovatka č. 20/10 Tyršova x U Prazdroje		<h1>4.10</h1>



Legenda:

-  -stávající značka
-  -nová značka

- SO 193.1** - Svislé dopravní značení na silnicích II. a III. třídy
- SO 194.1** - Svislé dopravní značení na místních komunikacích

Poznámka:
Nezakreslené stávající dopravní značení ponechat beze změny.

SO 190.1

Objednatel:  **Ředitelství silnic a dálnic ČR**
Na Pankraci 546/56, 140 00 Praha 4

Navrhl / vypracoval: Stanislav KRUPÍČKA	Kreslil / CAD: Stanislava LINHARTOVÁ	Technická kontrola: Ing. Peter HAJOŠ	
Název akce: <p style="text-align: center;">Revize ODZ v Plzni 1. fáze</p> <p style="text-align: center;">SO 190.1 - Dopravní značení na silnicích I. třídy</p>			
Název výkresu: Situace - křižovatka č. 20/11 U Prazdroje x Lobežská			4.11