

**Legenda:**

-stávající značka

-nová značka

**SO 193.1** - Svislé dopravní značení na silnicích II. a III. třídy  
**SO 194.1** - Svislé dopravní značení na místních komunikacích

**Poznámka:**  
**Nezakreslené stávající dopravní značení ponechat beze změny.**

# SO 190.1

Objednatel: **Ředitelství silnic a dálnic ČR**  
 Na Pankráci 546/56, 140 00 Praha 4

Navrhl / vypracoval:	Kreslil / CAD:	Technická kontrola:	
Stanislav KRUPIČKA	Stanislava LINHARTOVÁ	Ing. Peter HAJOŠ	
<i>Krupička</i>	<i>Linhartová</i>	<i>Hajoš</i>	
Název akce: <p style="text-align: center;"><b>Revize ODZ v Plzni 1. fáze</b>          SO 190.1 - Dopravní značení na silnicích I. třídy</p>			Číslo zakázky: 022-20 Datum: 03/2023 Stupeň: PDPS Měřítko: 1:1000 Formát: 5 A4 Příloha číslo: Paré číslo:
Název výkresu: Situace - křižovatka č. 27/1-I MÚK I/27 x III/18032a			4.26





**Legenda:**

-stávající značka


-nová značka

**SO 193.1** - Svislé dopravní značení na silnicích II. a III. třídy  
**SO 194.1** - Svislé dopravní značení na místních komunikacích

**Poznámka:**  
 Nezakreslené stávající dopravní značení ponechat beze změny.

# SO 190.1



Objednatel:  
 **ŘEDITELSTVÍ SILNIC A DÁLNIC ČR**  
 Na Pankráci 546/56, 140 00 Praha 4

Navrhl / vypracoval: Stanislav KRUPÍČKA	Kreslil / CAD: Stanislava LINHARTOVÁ	Technická kontrola: Ing. Peter HAJOŠ	 <b>DOPRAVNÍ ZNAČENÍ</b>
Název akce: <p style="text-align: center;"><b>Revize ODZ v Plzni 1. fáze</b></p> SO 190.1 - Svislé dopravní značení na silnicích I. třídy			
Název výkresu: Situace - křižovatka č. 27/1-II MÚK I/27 x III/18032a			Číslo zakázky: 022-20 Datum: 03/2023 Stupeň: PDPS Měřítko: 1:1000 Formát: 3 A4 Příloha číslo: Paré číslo:
			4.27





**Legenda:**


-  -stávající značka
-  -nová značka
- SO 193.1** - Svislé dopravní značení na silnicích II. a III. třídy
- SO 194.1** - Svislé dopravní značení na místních komunikacích

**Poznámka:**  
Nezakreslené stávající dopravní značení ponechat beze změny.


# SO 190.1

Objednatel:  **ŘEDITELSTVÍ SILNIC A DÁLNIC ČR**  
Na Pankráci 546/56, 140 00 Praha 4

**Ředitelství silnic a dálnic ČR**  
Na Pankráci 546/56, 140 00 Praha 4

Navrhl / vypracoval:	Kreslil / CAD:	Technická kontrola:	 <b>DISK</b> DOPRAVNÍ ZNAČENÍ
Stanislav KRUPÍČKA	Stanislava LINHARTOVÁ	Ing. Peter HAJOŠ	
<i>Krupička</i>	<i>Linhartová</i>	<i>Hajoš</i>	
Název akce: <p style="text-align: center;"><b>Revize ODZ v Plzni 1. fáze</b>          SO 190.1 - Dopravní značení na silnicích I. třídy</p>			Číslo zakázky: 022-20 Datum: 03/2023 Stupeň: PDPS Měřítko: 1:1000 Formát: 6 A4 Příloha číslo: Paré číslo:
Název výkresu: Situace - křižovatka č. 27/2 MÚK I/27 x odb. Na Výsluní			4.28



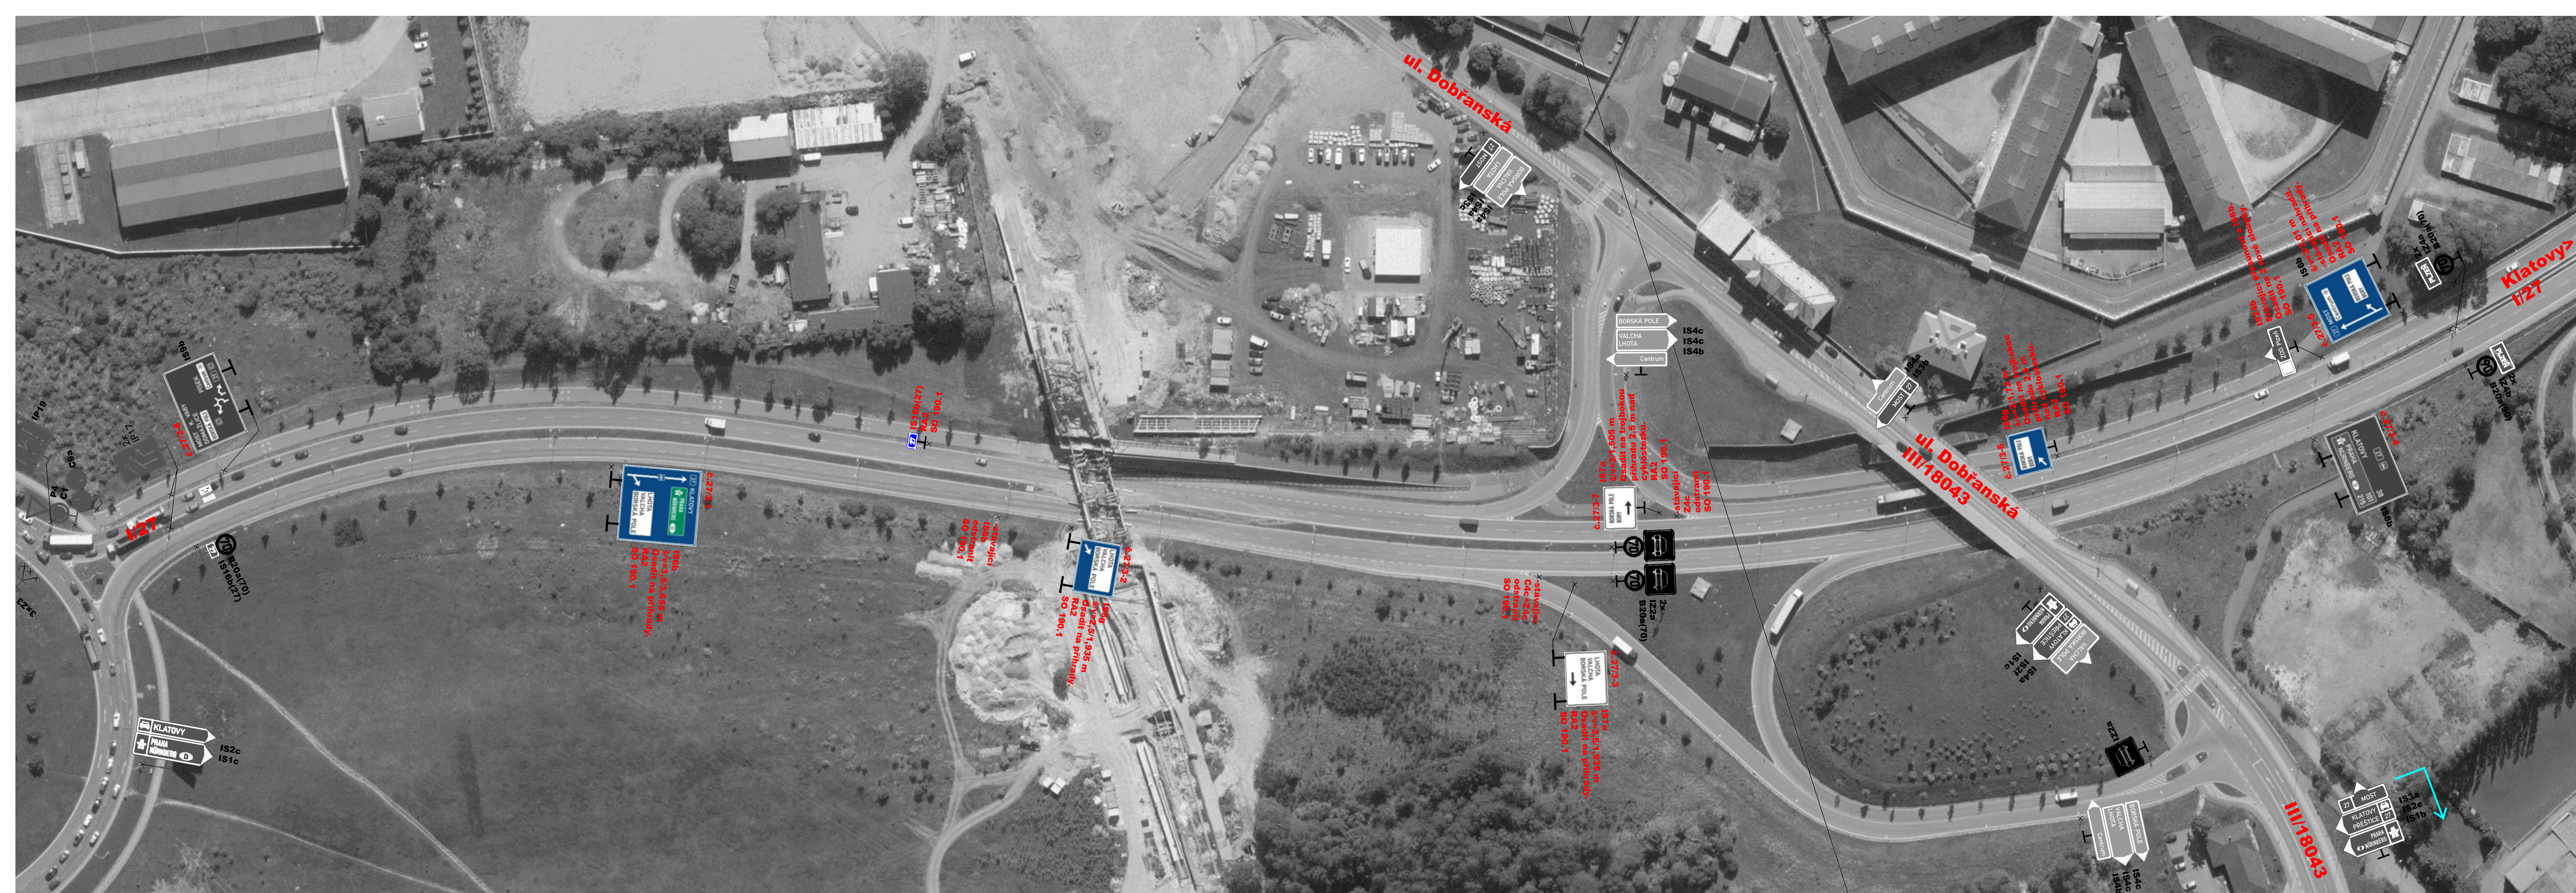

**Legenda:**

-stávající značka

-nová značka

**Poznámka:**

Nezakreslené stávající dopravní značení ponechat beze změny.

# SO 190.1

Objednatel: **Ředitelství silnic a dálnic ČR**  
Na Pankráci 546/56, 140 00 Praha 4

Navrhl / vypracoval:	Kreslil / CAD:	Technická kontrola:	
Stanislav KRUPÍČKA	Stanislava LINHARTOVÁ	Ing. Peter HAJOŠ	
<i>Krupička</i>	<i>Linhartova</i>	<i>Hajos</i>	
Název akce:	<p align="center"><b>Revize ODZ v Plzni 1. fáze</b> SO 190.1 - Dopravní značení na silnicích I. třídy</p>		Číslo zakázky: 022-20 Datum: 03/2023 Stupeň: PDPS Měřítko: 1:1000 Formát: 5 A4 Příloha číslo: Paré číslo:
Název výkresu:	Situace - křižovatka č. 27/3 MÚK I/27 x Dobřanská		<h2>4.29</h2>





**Legenda:**

-stávající značka

-nová značka

**SO 193.1** - Svislé dopravní značení na silnicích II. a III. třídy  
**SO 194.1** - Svislé dopravní značení na místních komunikacích


**Poznámka:**  
 Nezakreslené stávající dopravní značení ponechat beze změny.

# SO 190.1

Objednatel:  
 **ŘEDITELSTVÍ SILNIC A DÁLNIC ČR**  
 Na Pankráci 546/56, 140 00 Praha 4

Navrhl / vypracoval:	Kreslil / CAD:	Technická kontrola:	 <b>DISK</b> DOPRAVNÍ ZNAČENÍ
Stanislav KRUPIČKA	Stanislava LINHARTOVÁ	Ing. Peter HAJOŠ	
<i>Krupička</i>	<i>Linhartová</i>	<i>Hajoš</i>	
Název akce: <p style="text-align: center;"><b>Revize ODZ v Plzni 1. fáze</b>        SO 190.1 - Dopravní značení na silnicích I. třídy</p>			Číslo zakázky: 022-20 Datum: 03/2023 Stupeň: PDPS Měřítko: 1:1000 Formát: 3 A4 Příloha číslo: Paré číslo:
Název výkresu: Situace - křižovatka č. 27/6 Klatovská tř. x U Trati			4.30



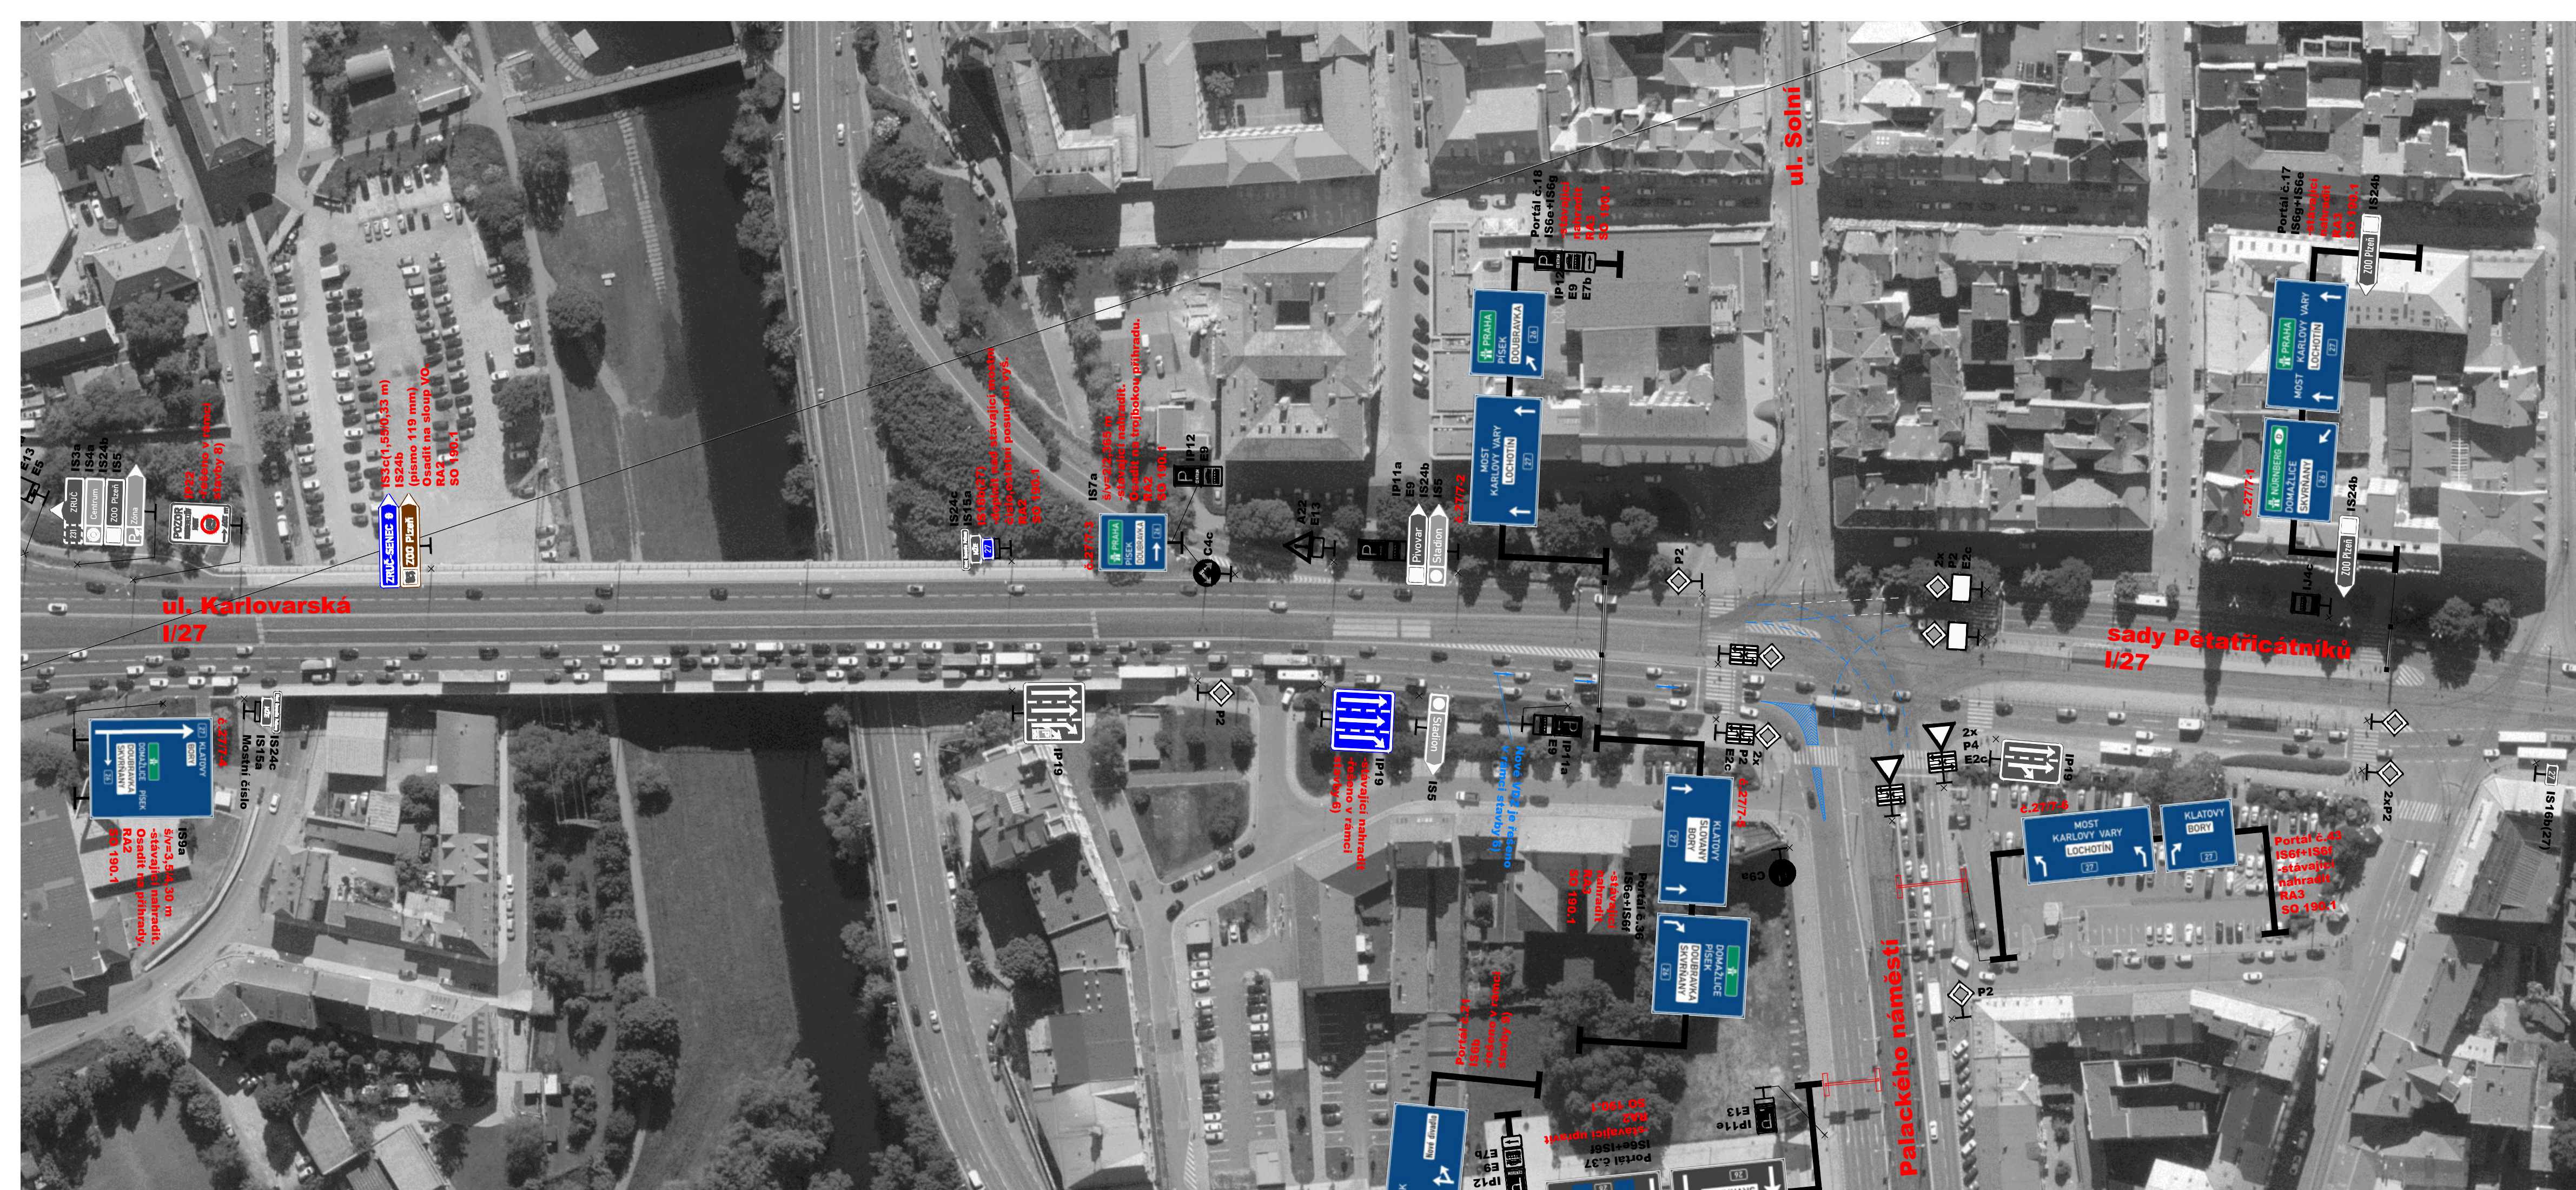

**Legenda:**

-stávající značka

-nová značka

6) Stavba "I/20 Plzeň - Sady Pětatřicátníků - Úprava VDZ - PD" (dokončena)

8) Akce "Omezení vjezdu NA delších než 12 m na Rooseveltův most v Plzni" (předpokládané zprovoznění v roce 2021)

**Poznámka:**


Nezakreslené stávající dopravní značení ponechat beze změny.

# SO 190.1



Objednatel: **Ředitelství silnic a dálnic ČR**  
Na Pankráci 546/56, 140 00 Praha 4

Navrhl / vypracoval:	Kreslil / CAD:	Technická kontrola:	
Stanislav KRUPÍČKA	Stanislava LINHARTOVÁ	Ing. Peter HAJOŠ	
<i>Krupička</i>	<i>linhartova</i>	<i>Hajoš</i>	
Název akce:	<p align="center"><b>Revize ODZ v Plzni 1. fáze</b> SO 190.1 - Dopravní značení na silnicích I. třídy</p>		Číslo zakázky: 022-20 Datum: 03/2023 Stupeň: PDPS Měřítko: 1:1000 Formát: 3 A4 Příloha číslo: Paré číslo:
Název výkresu:	Situace - křižovatka č. 27/7 sady Pětatřicátníků x Palackého nám.		<h2>4.31</h2>

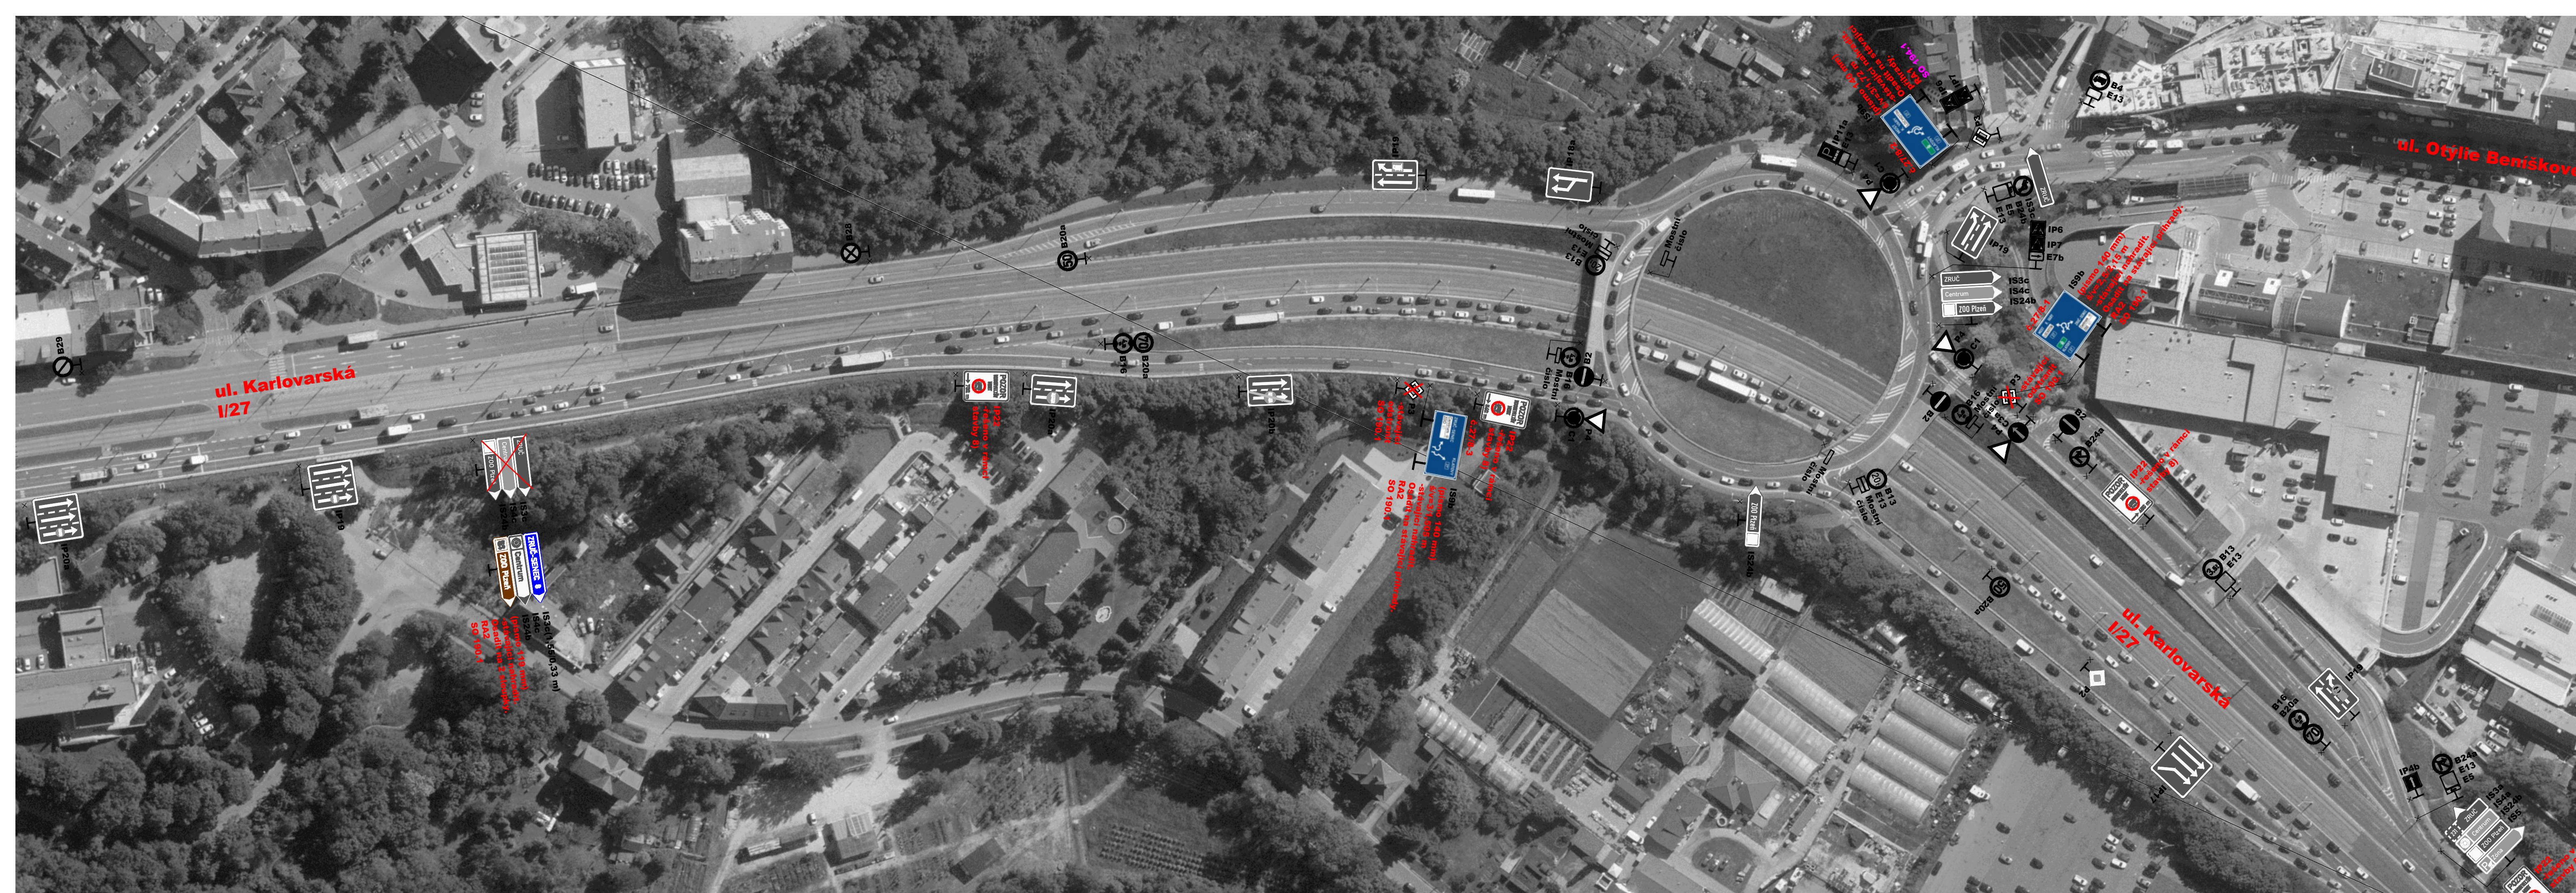



**Legenda:**

-  -stávající značka
-  -nová značka


**8) Akce "Omezení vjezdu NA delších než 12 m na Rooseveltův most v Plzni" (předpokládané zprovoznění v roce 2021)**

- SO 193.1** - Svislé dopravní značení na silnicích II. a III. třídy
- SO 194.1** - Svislé dopravní značení na místních komunikacích


**Poznámka:**  
Nezakreslené stávající dopravní značení ponechat beze změny.

# SO 190.1

Objednatel:  **Ředitelství silnic a dálnic ČR**  
Na Pankráci 546/56, 140 00 Praha 4

Navrhl / vypracoval:	Kreslil / CAD:	Technická kontrola:	 <b>DISK</b> DOPRAVNÍ ZNAČENÍ
Stanislav KRUPIČKA	Stanislava LINHARTOVÁ	Ing. Peter HAJOŠ	
<p>Název akce:</p> <p style="text-align: center;"><b>Revize ODZ v Plzni 1. fáze</b></p> <p style="text-align: center;"><b>SO 190.1 - Dopravní značení na silnicích I. třídy</b></p>			<p>Číslo zakázky: 022-20</p> <p>Datum: 03/2023</p> <p>Stupeň: PDPS</p> <p>Měřítko: 1:1000</p> <p>Formát: 5 A4</p> <p>Příloha číslo: Paré číslo:</p>
<p>Název výkresu:</p> <p style="text-align: center;">Situační - křižovatka č. 27/8 Karlovarská x Ronel</p>			<b>4.32</b>



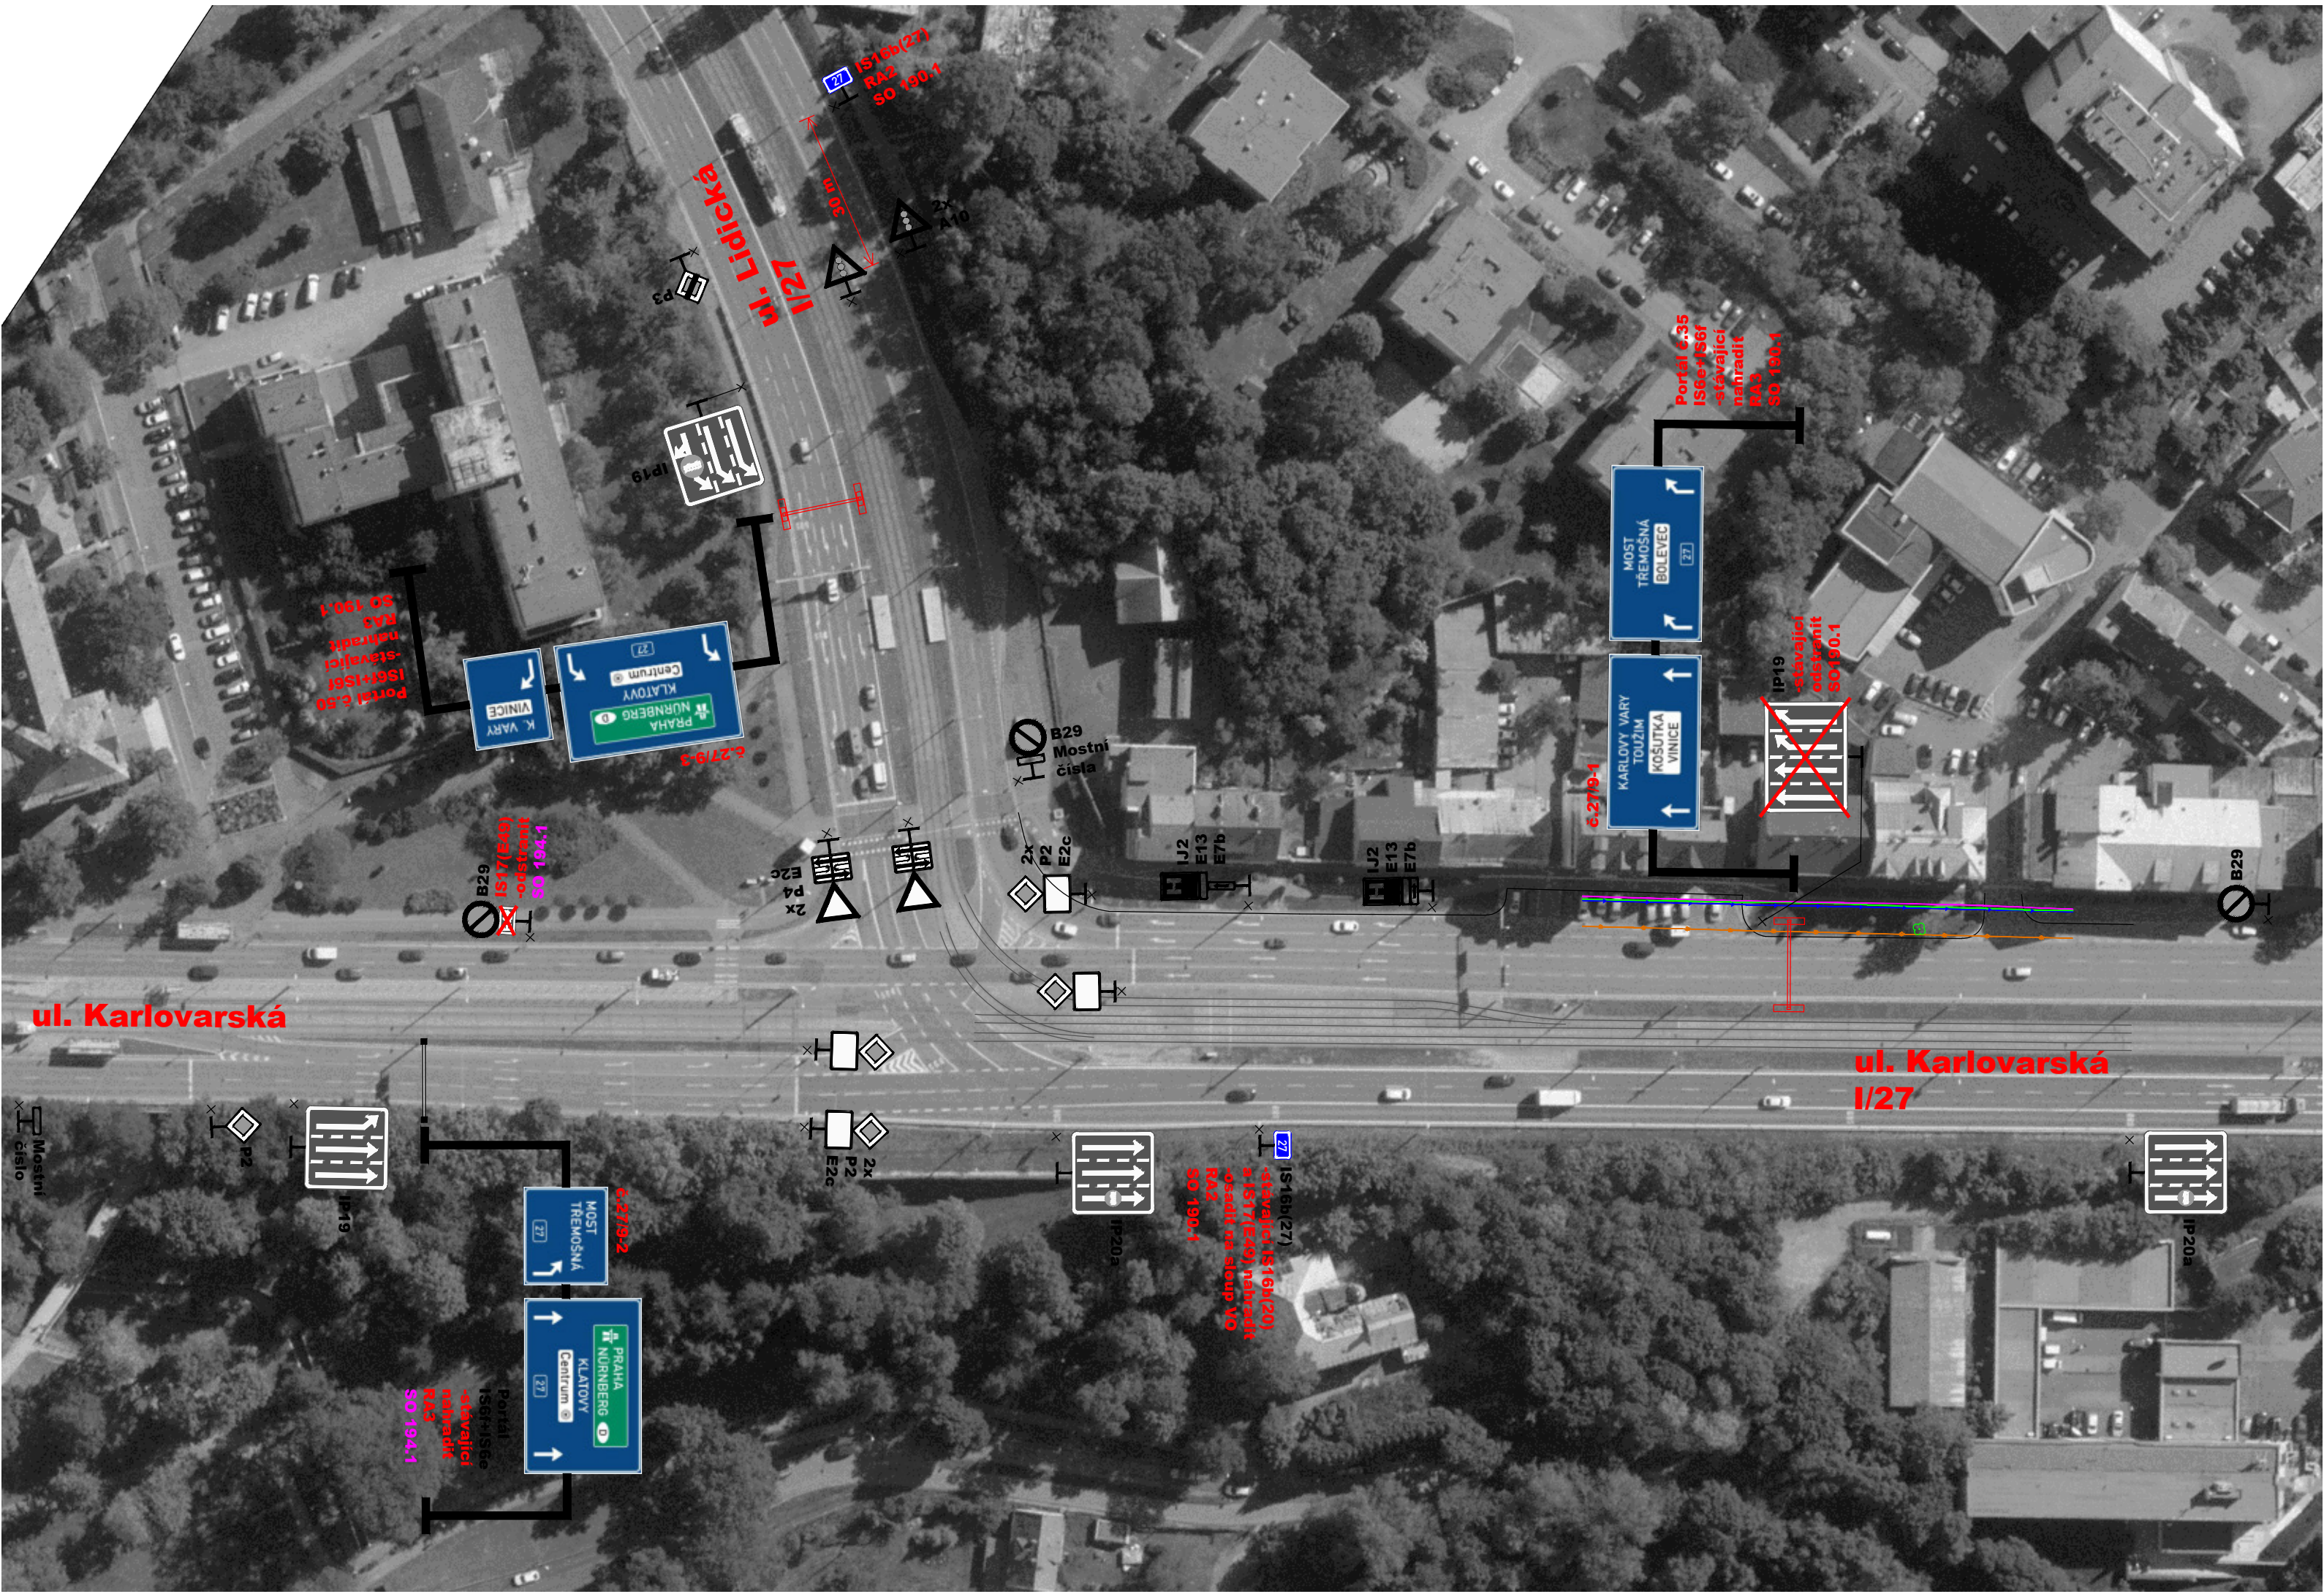

**Legenda:**

-stávající značka

-nová značka

-kanalizace

-vodovod

-plynovod

-komunikační vedení

**SO 193.1** - Svislé dopravní značení na silnicích II. a III. třídy

**SO 194.1** - Svislé dopravní značení na místních komunikacích

**Poznámka:**

Nezakreslené stávající dopravní značení ponechat beze změny.

# SO 190.1

Objednatel:  
  
**Ředitelství silnic a dálnic ČR**  
 Na Pankráci 546/56, 140 00 Praha 4

Navrhl / vypracoval:	Kreslil / CAD:	Technická kontrola:	 <b>DISK</b> DOPRAVNÍ ZNAČENÍ
Stanislav KRUPIČKA	Stanislava LINHARTOVÁ	Ing. Peter HAJOŠ	
<i>Krupička</i>	<i>Linhartová</i>	<i>Hajoš</i>	
Název akce: <p style="text-align: center;"><b>Revize ODZ v Plzni 1. fáze</b>          SO 190.1 - Dopravní značení na silnicích I. třídy</p>			Číslo zakázky: 022-20 Datum: 03/2023 Stupeň: PDPS Měřítko: 1:1000 Formát: 3 A4 Příloha číslo: Paré číslo:
Název výkresu: Situace - křižovatka č. 27/9 Karlovarská x Lidická			4.33