




- Legenda:**
-  -stávající značka
 -  -nová značka
 - SO 193.1** - Svislé dopravní značení na silnicích II. a III. třídy
 - SO 194.1** - Svislé dopravní značení na místních komunikacích
- Poznámka:**
Nezakreslené stávající dopravní značení ponechat beze změny.

SO 190.1

Objednatel:



Ředitelství silnic a dálnic ČR
 Na Pankráci 546/56, 140 00 Praha 4

Navrhl / vypracoval:	Kreslil / CAD:	Technická kontrola:	
Stanislav KRUPÍČKA	Stanislava LINHARTOVÁ	Ing. Peter HAJOŠ	
<i>Krupička</i>	<i>Linhartová</i>	<i>Hajoš</i>	
Název akce:	<p style="text-align: center;">Revize ODZ v Plzni 1. fáze SO 190.1 - Dopravní značení na silnicích I. třídy</p>		Číslo zakázky: 022-20 Datum: 03/2023 Stupeň: PDPS Měřítko: 1:1000 Formát: 5 A4 Příloha číslo: Paré číslo:
Název výkresu:	Situace - křižovatka č. 180/1-180/2-180/3 OK na silnici III/180		4.34



Legenda:

-stávající značka

-nová značka

SO 193.1 - Svislé dopravní značení na silnicích II. a III. třídy

SO 194.1 - Svislé dopravní značení na místních komunikacích

Poznámka:

Nezakreslené stávající dopravní značení ponechat beze změny.

SO 190.1

Objednatel:




ŘEDITELSTVÍ SILNIC A DÁLNIC ČR

Ředitelství silnic a dálnic ČR

Na Pankráci 546/56, 140 00 Praha 4

Navrhl / vypracoval:	Kreslil / CAD:	Technická kontrola:	
Stanislav KRUPIČKA	Stanislava LINHARTOVÁ	Ing. Peter HAJOŠ	
<i>Krupička</i>	<i>Linhartová</i>	<i>Hajoš</i>	
<p>Název akce:</p> <p align="center">Revize ODZ v Plzni 1. fáze</p> <p align="center">SO 190.1 - Dopravní značení na silnicích I. třídy</p>			<p>Číslo zakázky: 022-20</p> <p>Datum: 03/2023</p> <p>Stupeň: PDPS</p> <p>Měřítko: 1:1000</p> <p>Formát: 2 A4</p>
<p>Název výkresu:</p> <p align="center">Situace - křižovatka č. 180/4 OK na ul. Písecká</p>			<p>Příloha číslo: Paré číslo:</p> <p align="center">4.35</p>

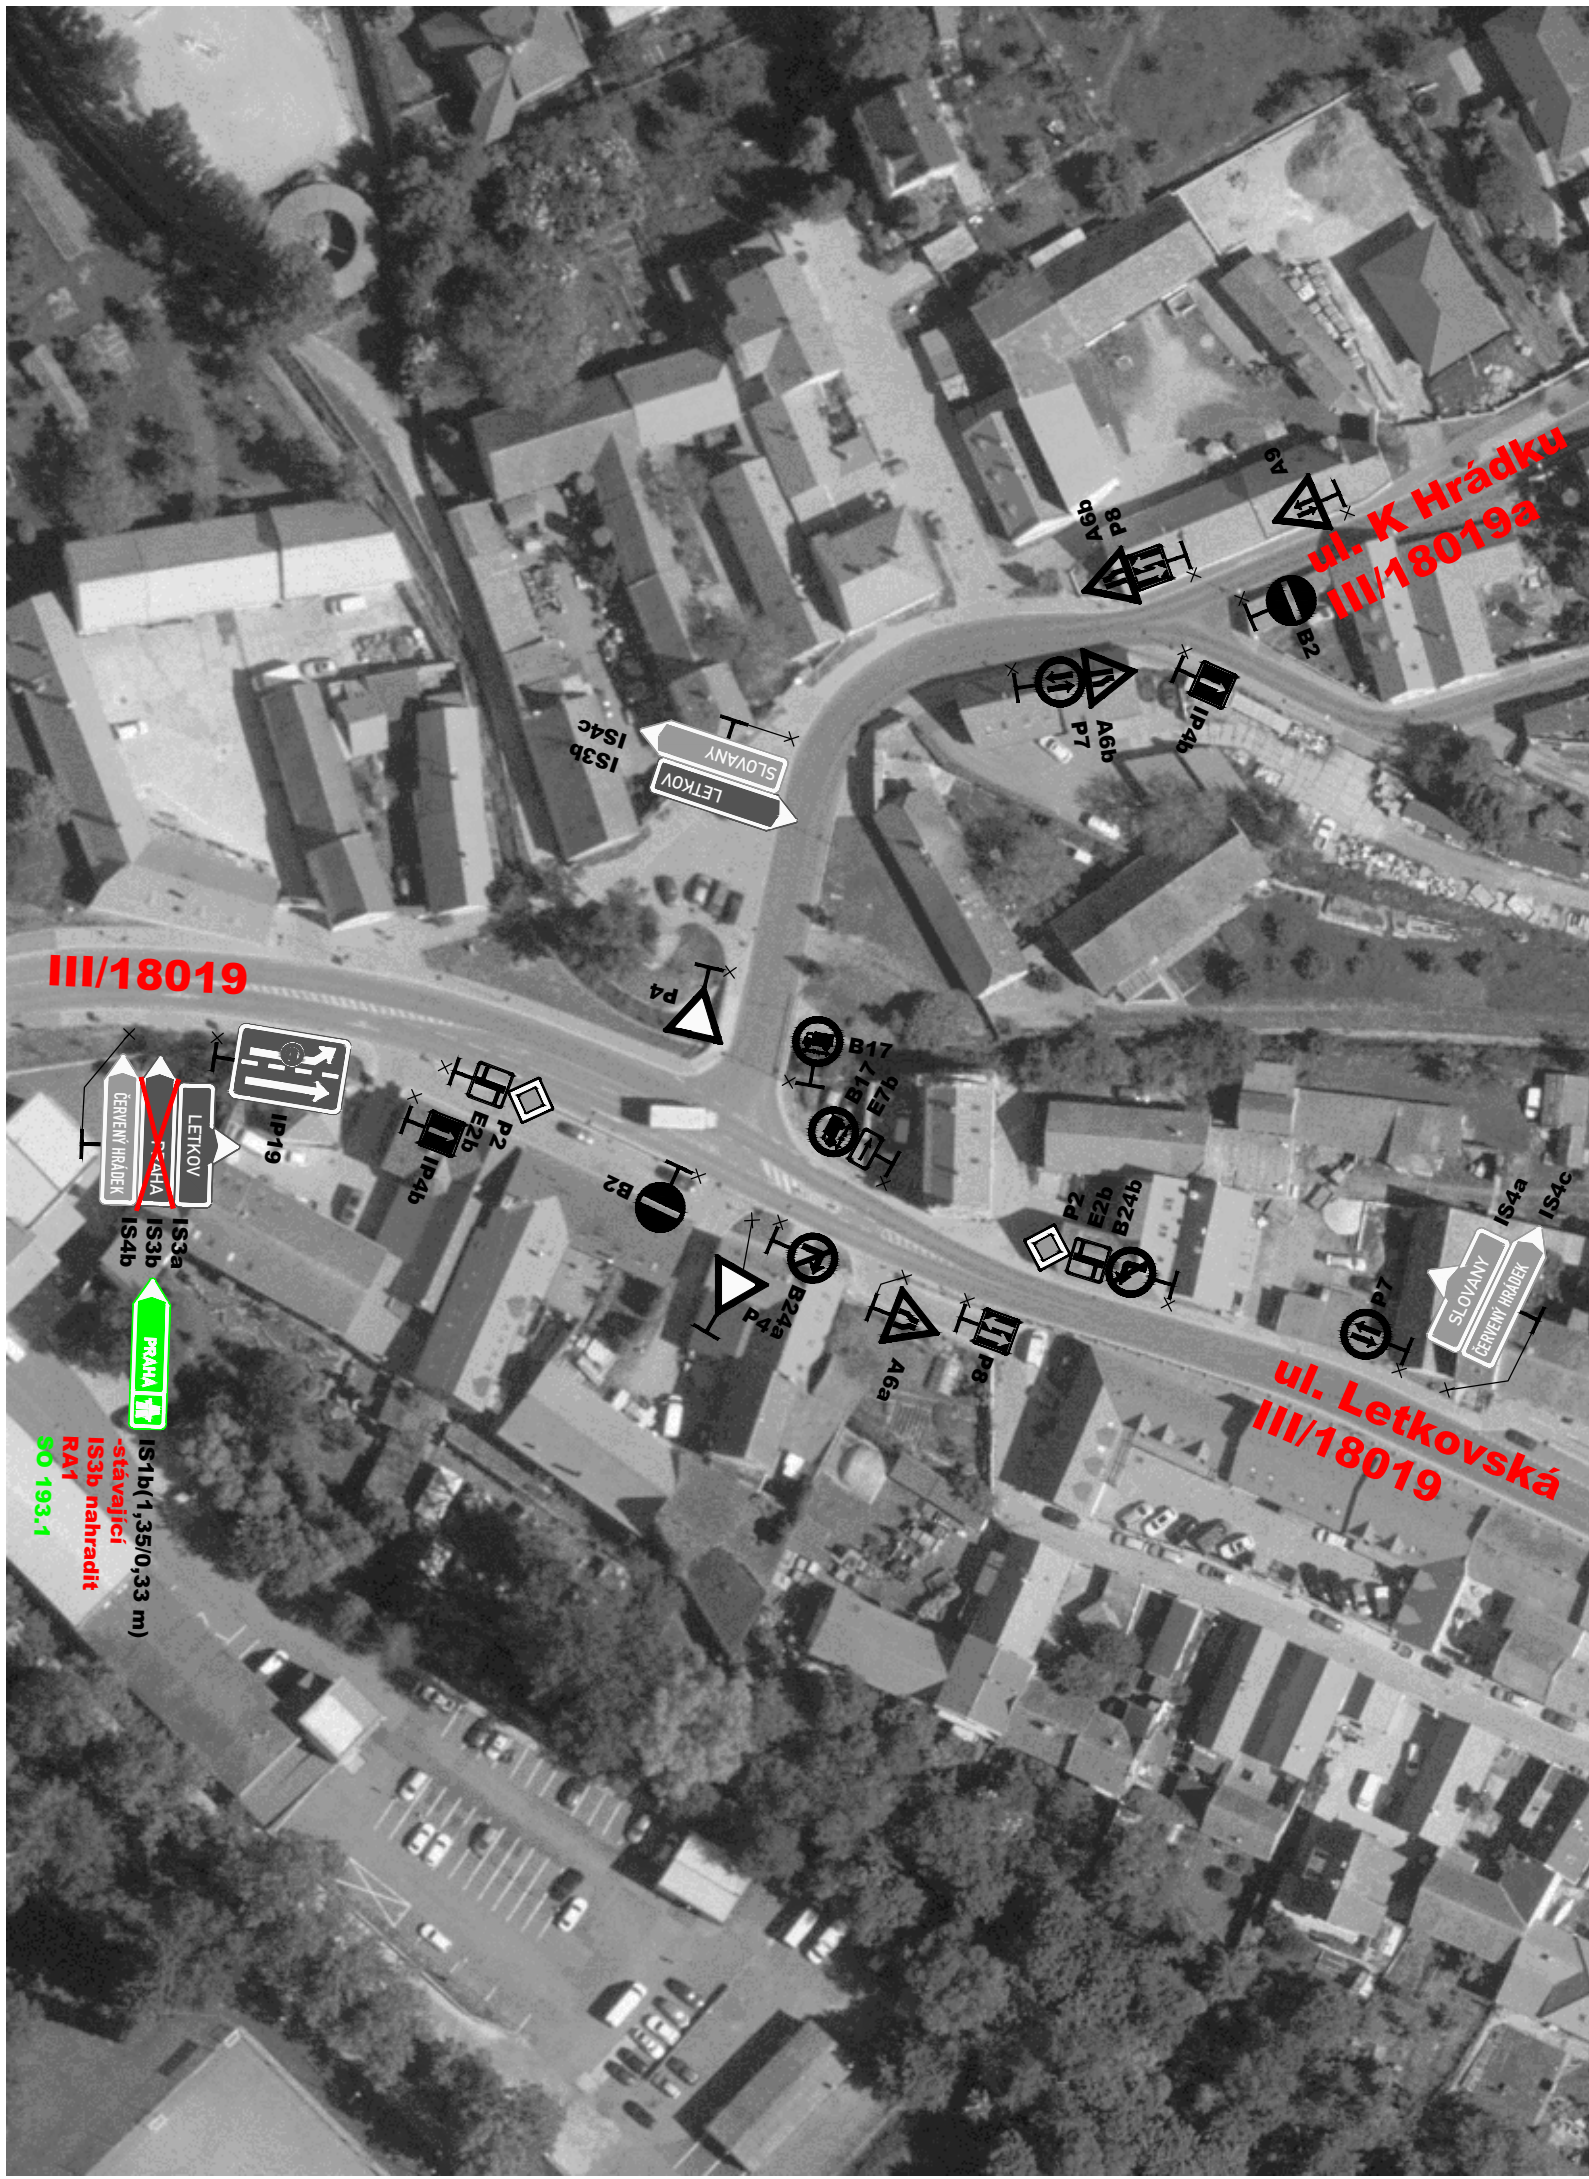

Legenda:



- SO 193.1** - Svislé dopravní značení na silnicích II. a III. třídy
- SO 194.1** - Svislé dopravní značení na místních komunikacích

Poznámka:


Nezakreslené stávající dopravní značení ponechat beze změny.

SO 190.1

Objednatel:



ŘEDITELSTVÍ SILNIC A DÁLNIC ČR
Na Pankráci 546/56, 140 00 Praha 4

Navrhl / vypracoval:	Kreslil / CAD:	Technická kontrola:	
Stanislav KRUPIČKA	Stanislava LINHARTOVÁ	Ing. Peter HAJOŠ	
<i>Krupička</i>	<i>Linhartová</i>	<i>Hajoš</i>	
Název akce: <p style="text-align: center;">Revize ODZ v Plzni 1. fáze SO 190.1 - Dopravní značení na silnicích I. třídy</p>			Číslo zakázky: 022-20 Datum: 03/2023 Stupeň: PDPS Měřítko: 1:1000 Formát: 2 A4 Příloha číslo: Paré číslo:
Název výkresu: Situace - křižovatka č. M/03 Letkovská x K Hrádku			4.36



Legenda:

-stávající značka

-nová značka

SO 193.1 - Svislé dopravní značení na silnicích II. a III. třídy
SO 194.1 - Svislé dopravní značení na místních komunikacích

Poznámka:
 Nezakreslené stávající dopravní značení ponechat beze změny.

SO 190.1

Objednatel:
Ředitelství silnic a dálnic ČR
 Na Pankráci 546/56, 140 00 Praha 4

Navrhl / vypracoval:	Kreslil / CAD:	Technická kontrola:	DISK DOPRAVNÍ ZNAČENÍ
Stanislav KRUPIČKA	Stanislava LINHARTOVÁ	Ing. Peter HAJOŠ	
<i>Krupička</i>	<i>Linhartová</i>	<i>Hajoš</i>	
Název akce: <p style="text-align: center;">Revize ODZ v Plzni 1. fáze SO 190.1 - Dopravní značení na silnicích I. třídy</p>			Číslo zakázky: 022-20 Datum: 03/2023 Stupeň: PDPS Měřítko: 1:1000 Formát: 3 A4 Příloha číslo: Paré číslo:
Název výkresu: Situace - křižovatka č. M/06 Lobežská x Železniční			4.37



Legenda:

-stávající značka

-nová značka

SO 193.1 - Svislé dopravní značení na silnicích II. a III. třídy

SO 194.1 - Svislé dopravní značení na místních komunikacích

Poznámka:

Nezakreslené stávající dopravní značení ponechat beze změny.

SO 190.1

Objednatel:



ŘEDITELSTVÍ SILNIC A DÁLNIC ČR

Ředitelství silnic a dálnic ČR

Na Pankráci 546/56, 140 00 Praha 4

Navrhl / vypracoval:	Kreslil / CAD:	Technická kontrola:	
Stanislav KRUPIČKA	Stanislava LINHARTOVÁ	Ing. Peter HAJOŠ	
<i>Krupička</i>	<i>Linhartová</i>	<i>Hajoš</i>	
Název akce:			Číslo zakázky: 022-20
<p align="center">Revize ODZ v Plzni 1. fáze</p> <p align="center">SO 190.1 - Dopravní značení na silnicích I. třídy</p>			Datum: 03/2023
			Stupeň: PDPS
Název výkresu:			Měřítko: 1:1000
			Formát: 3 A4
Situace - křižovatka č. M/17 Masarykova x Mohylová			Příloha číslo: Paré číslo:
			4.38

SO 190.1


Objednatel:



ŘEDITELSTVÍ SILNIC A DÁLNIC ČR

Ředitelství silnic a dálnic ČR


Na Pankráci 546/56, 140 00 Praha 4

Navrhl / vypracoval:	Kreslil / CAD:	Technická kontrola:		
Stanislav KRUPIČKA	Stanislava LINHARTOVÁ	Ing. Peter HAJOŠ		
<i>Krupička</i>	<i>Linhartová</i>	<i>Háj</i>		
Název akce:			Číslo zakázky:	022-20
Revize ODZ v Plzni 1. fáze SO 190.1 - Dopravní značení na silnicích I. třídy			Datum:	03/2023
			Stupeň:	PDPS
			Měřítko:	1 : 50
			Formát:	39 A4
			Příloha číslo:	Paré číslo:
Název výkresu:	Velkoplošné značky	5		

č. 20/1-1
IS 6b
Výška písma - 245 mm




Grafika z retroreflexní fólie RA2.
nosná konstrukce: stávající příhrady


Kreslil: S. Linhartová	Kontroloval: K. Kalová	Schváleno - datum: Ing. P. Hajoš - 24/02/23	Název souboru: <small>Disk/2020/Projekty/022-20-ph Plzeň-ODZ-PDPS/Projektová dokum./SO 190.1 SDZ I. tříd/5 VLKP/20-01 MÚK I/20-III/18020/022-20-001</small>	Stupeň: PDPS	Datum: 24/02/23
		Revize ODZ v Plzni 1. fáze SO 190.1 - Dopravní značení na silnicích I. třídy			
		022-20-001	Měřítko: 1:50	Výtisk:	List: 1/1

Křižovatka č. 20/10 Tyršova x U Prazdroje

č. 20/10-1
IS 6f + IS 6e
Portál č. 24
Výška písma - 245 mm

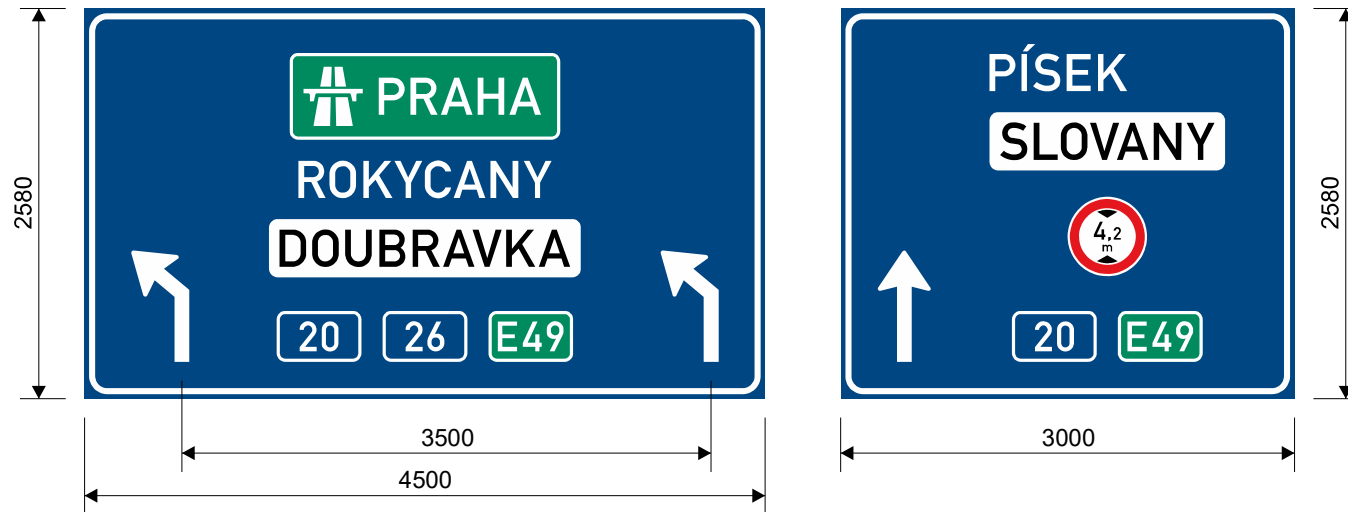


Grafika z retroreflexní fólie RA3.
nosná konstrukce: portál


Kreslil: S. Linhartová	Kontroloval: K. Kalová	Schváleno - datum: Ing. P. Hajoš - 24/02/23	Název souboru: Disk/2020/Projekty/022-20-ph Plzeň-ODZ-PDPS/Projektová dokum./SO 190.1 SDZ I. tříd/5 VLKP/20-10 Tyršova-U Prazdroje/022-20-002	Stupeň: PDPS	Datum: 24/02/23
			Revize ODZ v Plzni 1. fáze SO 190.1 - Dopravní značení na silnicích I. třídy		
			022-20-002	Měřítko: 1:50	Výtisk:

Křižovatka č. 20/10 Tyršova x U Prazdroje

č. 20/10-3
IS 6f + IS 6e + IS6f
Výška písma - 245 mm

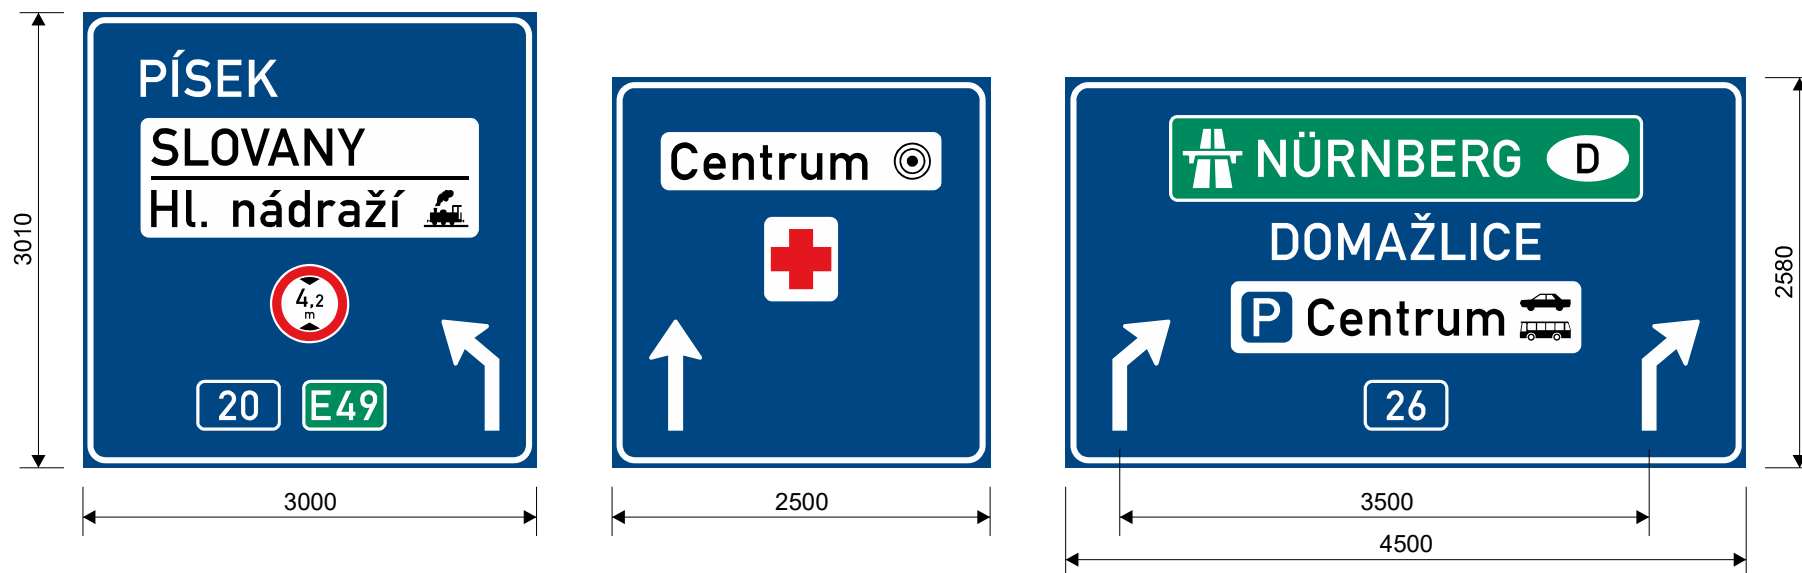


Grafika z retroreflexní fólie RA3.
nosná konstrukce: portál

Kreslil: S. Linhartová	Kontroloval: K. Kalová	Schváleno - datum: Ing. P. Hajoš - 24/02/23	Název souboru: Disk/2020/Projekty/022-20-ph Plzeň-ODZ-PDPS/Projektová dokum./SO 190.1 SDZ I. tříd/5 VLKP/20-10 Tyršova-U Prazdroje/022-20-002	Stupeň: PDPS	Datum: 24/02/23
			Revize ODZ v Plzni 1. fáze SO 190.1 - Dopravní značení na silnicích I. třídy		
			022-20-002	Měřítko: 1:50	Výtisk: 2/2


Křižovatka č. 20/11 U Prazdroje x Lobežská

č. 20/11-1
IS 6e + IS 6f
Portál č. 25
Výška písma - 245 mm

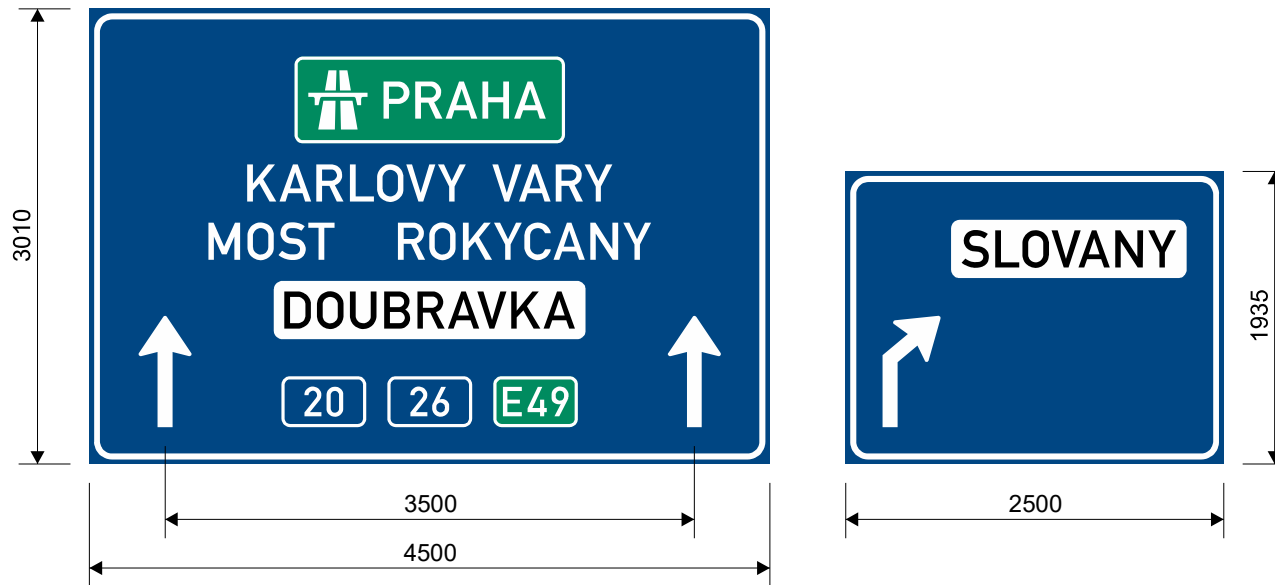


Nové značky jsou o 1,18 m² větší než stávající.

Grafika z retroreflexní fólie RA3.
nosná konstrukce: stávající portál

Kreslil: S. Linhartová	Kontroloval: K. Kalová	Schváleno - datum: Ing. P. Hajoš - 24/02/23	Název souboru: Disk/2020/Projekty/022-20-ph Plzeň-ODZ-PDPS/Projektová dokum./SO 190.1 SDZ I. tříd/5 VLKP/20-11 U Prazdroje-Lobežská/022-20-003	Stupeň: PDPS	Datum: 24/02/23
			Revize ODZ v Plzni 1. fáze SO 190.1 - Dopravní značení na silnicích I. třídy		
			022-20-003	Měřítko: 1:50	Výtisk: List: 1/2


Křižovatka č. 20/11 U Prazdroje x Lobežská

č. 20/11-2
IS 6f + IS 6f + IS 6e
Portál č. 30
Výška písma - 245 mm

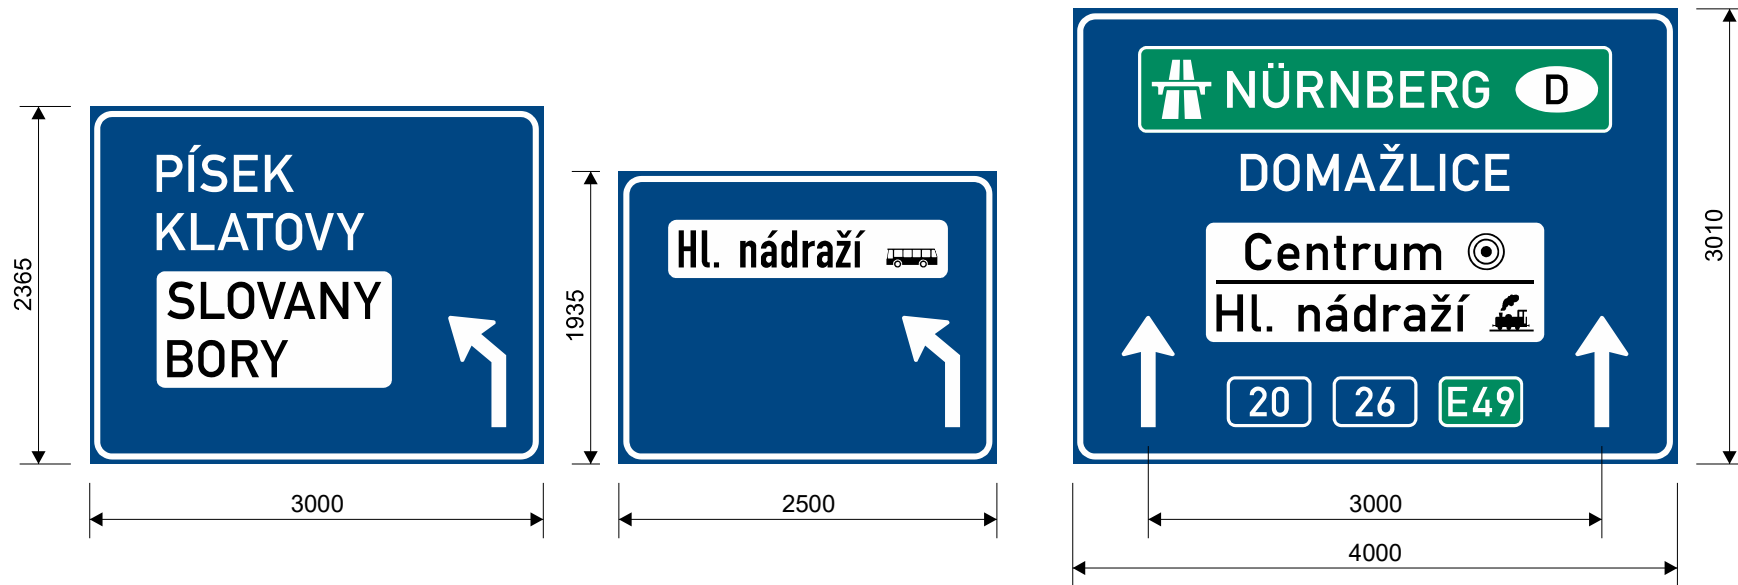


Nové značky jsou o 0,32 m² větší než stávající.

Grafika z retroreflexní fólie RA3.
nosná konstrukce: stávající portál


Kreslil: S. Linhartová	Kontroloval: K. Kalová	Schváleno - datum: Ing. P. Hajoš - 24/02/23	Název souboru: Disk/2020/Projekty/022-20-ph Plzeň-ODZ-PDPS/Projektová dokum./SO 190.1 SDZ I. tříd/5 VLKP/20-11 U Prazdroje-Lobežská/022-20-003	Stupeň: PDPS	Datum: 24/02/23
			Revize ODZ v Plzni 1. fáze SO 190.1 - Dopravní značení na silnicích I. třídy		
			022-20-003	Měřítko: 1:50	Výtisk: List: 2/2

Křižovatka č. 20/15 Studentská x Gerská

č. 20/15-1
IS 6f + IS 6b
Portál č. 48
Výška písma - 245 mm

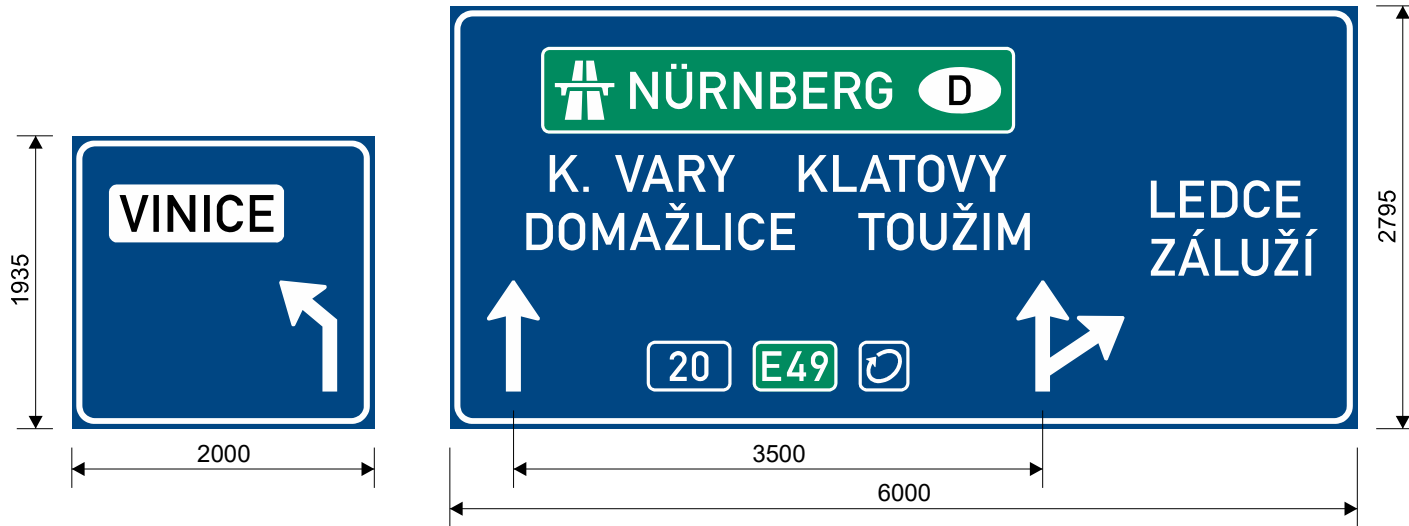


Grafika z retroreflexní fólie RA3.
nosná konstrukce: portál

Kreslil: S. Linhartová	Kontroloval: K. Kalová	Schváleno - datum: Ing. P. Hajoš - 24/02/23	Název souboru: Disk/2020/Projekty/022-20-ph Plzeň-ODZ-PDPS/Projektová dokum./SO 190.1 SDZ I. tříd/5 VLKP/20-15 Studentská-Gerská/022-20-004	Stupeň: PDPS	Datum: 24/02/23
			Revize ODZ v Plzni 1. fáze SO 190.1 - Dopravní značení na silnicích I. třídy		
			022-20-004	Měřítko: 1:50	Výtisk: 1/1

Křižovatka č. 26/1 Rokycanská x K Fořtovně

č. 26/1-1
IS 6g
Výška písma - 245 mm

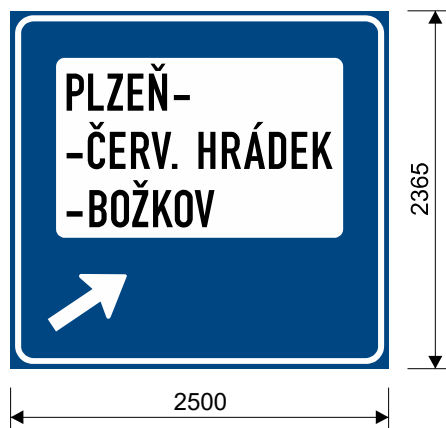


Grafika z retroreflexní fólie RA2.
nosná konstrukce: trojboká příhrada

č. 26/1-2
IS 7a
Výška písma - 245 mm



U cílů použita komprese 95 %.


Grafika z retroreflexní fólie RA2.
nosná konstrukce: příhrady

Kreslil: S. Linhartová	Kontroloval: K. Kalová	Schváleno - datum: Ing. P. Hajoš - 24/02/23	Název souboru: Disk/2020/Projekty/022-20-ph Plzeň-ODZ-PDPS/Projektová dokum./SO 190.1 SDZ I. tříd/5 VLKP/26-01 Rokycanská-K Fořtovně/022-20-005	Stupeň: PDPS	Datum: 24/02/23
		Revize ODZ v Plzni 1. fáze SO 190.1 - Dopravní značení na silnicích I. třídy			
		022-20-005	Měřítko: 1:50	Výtisk: 1/3	List: 1/3

Křižovatka č. 26/1 Rokycanská x K Fořtovně


č. 26/1-4
IS 6b
Výška písma - 245 mm


Stávající značka s úpravami

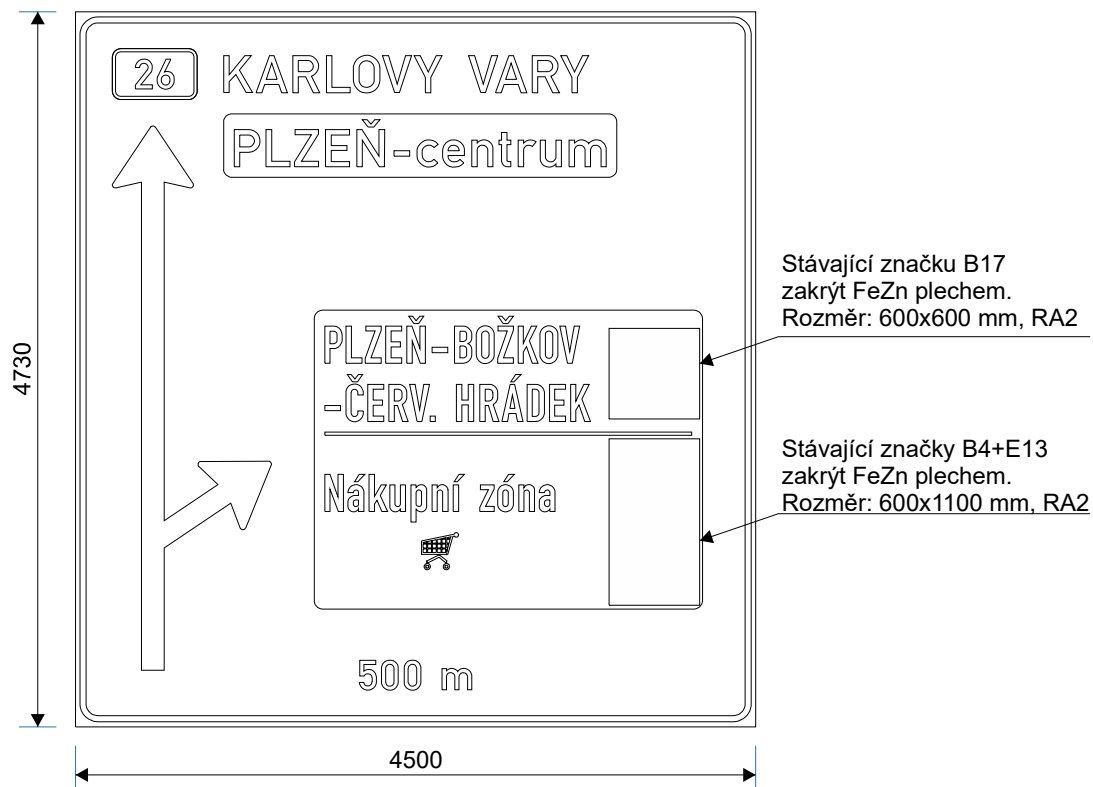

č. 26/1-5
IS 6g
Výška písma - 245 mm

Stávající značka s úpravami

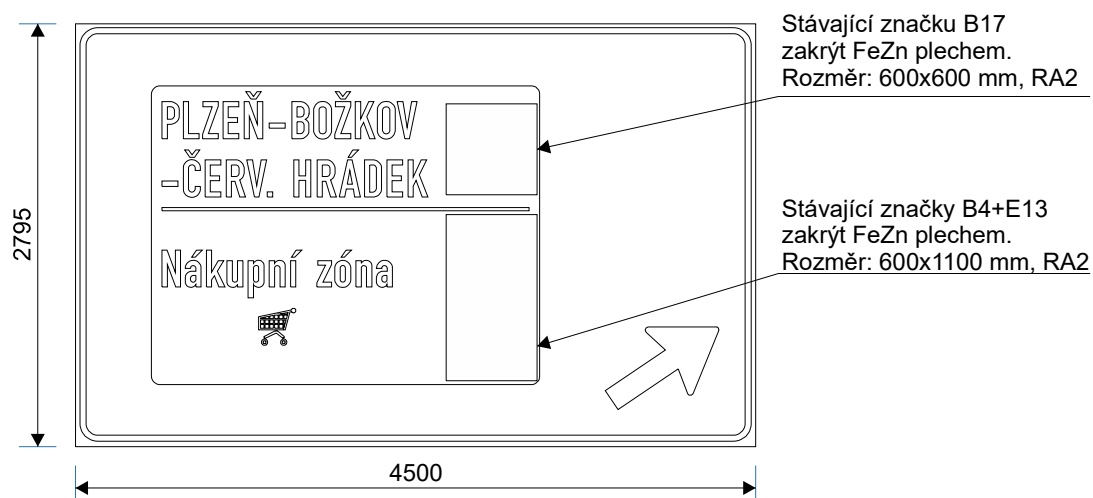

Kreslil: S. Linhartová	Kontroloval: K. Kalová	Schváleno - datum: Ing. P. Hajoš - 24/02/23	Název souboru: Disk/2020/Projekty/022-20-ph Plzeň-ODZ-PDPS/Projektová dokum./SO 190.1 SDZ I. tříd/5 VLKP/26-01 Rokycanská-K Fořtovně/022-20-005	Stupeň: PDPS	Datum: 24/02/23
			Revize ODZ v Plzni 1. fáze SO 190.1 - Dopravní značení na silnicích I. třídy		
			022-20-005	Měřítko: 1:50	Výtisk: 2/3

Křižovatka č. 26/1 Rokycanská x K Fořtovně

č. 26/1-6


IS 7a

Výška písma - 245 mm




U cílů použita komprese 90 %.

Grafika z retroreflexní fólie RA2.
nosná konstrukce: stávající příhrady


Kreslil: S. Linhartová	Kontroloval: K. Kalová	Schváleno - datum: Ing. P. Hajoš - 24/02/23	Název souboru: <small>Disk/2020/Projekty/022-20-ph Plzeň-ODZ-PDPS/Projektová dokum./SO 190.1 SDZ I. tříd/5 VLKP/26-01 Rokycanská-K Fořtovně/022-20-005</small>	Stupeň: PDPS	Datum: 24/02/23
			Revize ODZ v Plzni 1. fáze SO 190.1 - Dopravní značení na silnicích I. třídy		
			022-20-005	Měřítko: 1:50	Výtisk: 3/3

Křižovatka č. 26/2 Rokycanská x Masarykova


č. 26/2-1
IS 6f + IS 6b
Výška písma - 245 mm

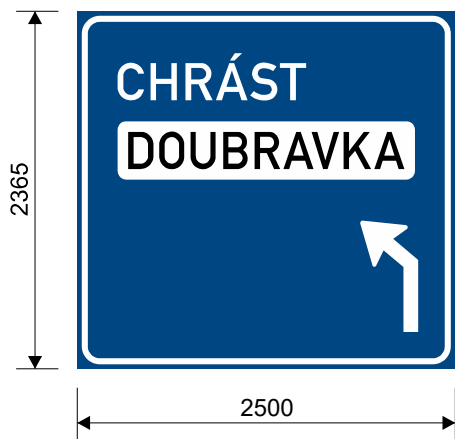

U cíle „DOUBRAVKA” použita komprese 95 %.

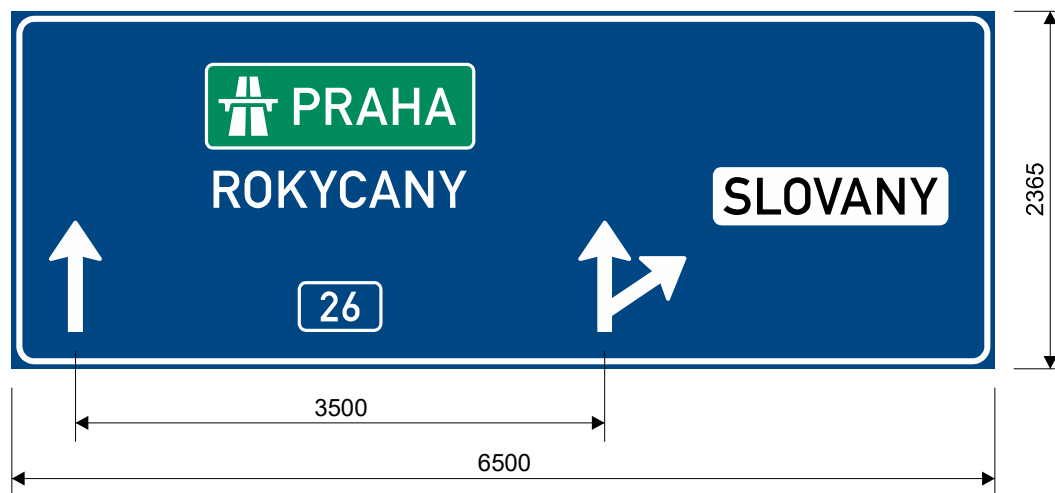


Grafika z retroreflexní fólie RA3.
nosná konstrukce: portál

Kreslil: S. Linhartová	Kontroloval: K. Kalová	Schváleno - datum: Ing. P. Hajoš - 24/02/23	Název souboru: Disk/2020/Projekty/022-20-ph Plzeň-ODZ-PDPS/Projektová dokum./SO 190.1 SDZ I. tříd/5 VLKP/26-02 Rokycanská-Masarykova/022-20-006	Stupeň: PDPS	Datum: 24/02/23
		Revize ODZ v Plzni 1. fáze SO 190.1 - Dopravní značení na silnicích I. třídy			
		022-20-006	Měřítko: 1:50	Výtisk:	List: 1/1


Křižovatka č. 26/3 Tyršova x sady 5. května

č. 26/3-1
IS 6f + IS 6e + IS 6f
Portál č. 19
Výška písma - 245 mm

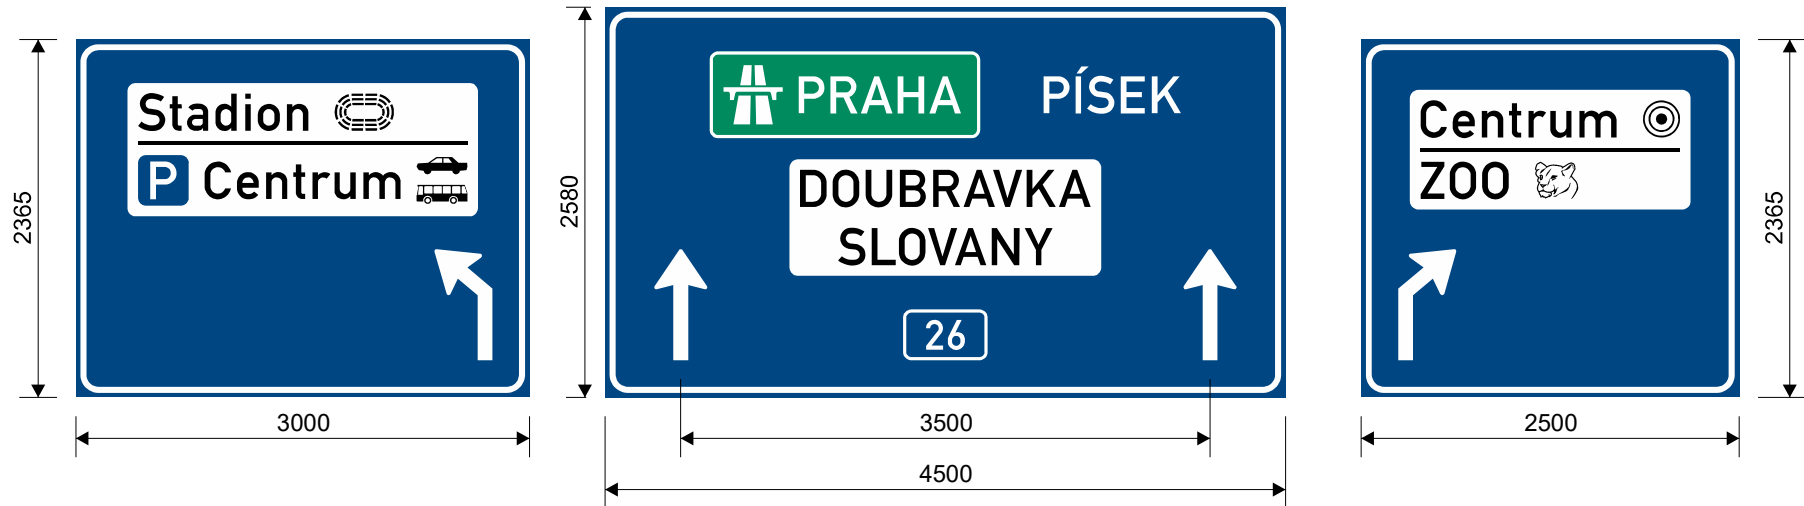


Nové značky jsou o 1,4 m² větší než stávající.

Grafika z retroreflexní fólie RA3.
nosná konstrukce: stávající portál

Kreslil: S. Linhartová	Kontroloval: K. Kalová	Schváleno - datum: Ing. P. Hajoš - 24/02/23	Název souboru: Disk/2020/Projekty/022-20-ph Plzeň-ODZ-PDPS/Projektová dokum./SO 190.1 SDZ I. tříd/5 VLKP/26-03 Tyršova-sady 5. května/022-20-007	Stupeň: PDPS	Datum: 24/02/23
			Revize ODZ v Plzni 1. fáze SO 190.1 - Dopravní značení na silnicích I. třídy		
			022-20-007	Měřítko: 1:50	Výtisk: List: 1/2


Křižovatka č. 26/3 Tyršova x sady 5. května

č. 26/3-2
IS 6f + IS 6e + IS 6f
Portál č. 33
Výška písma - 245 mm

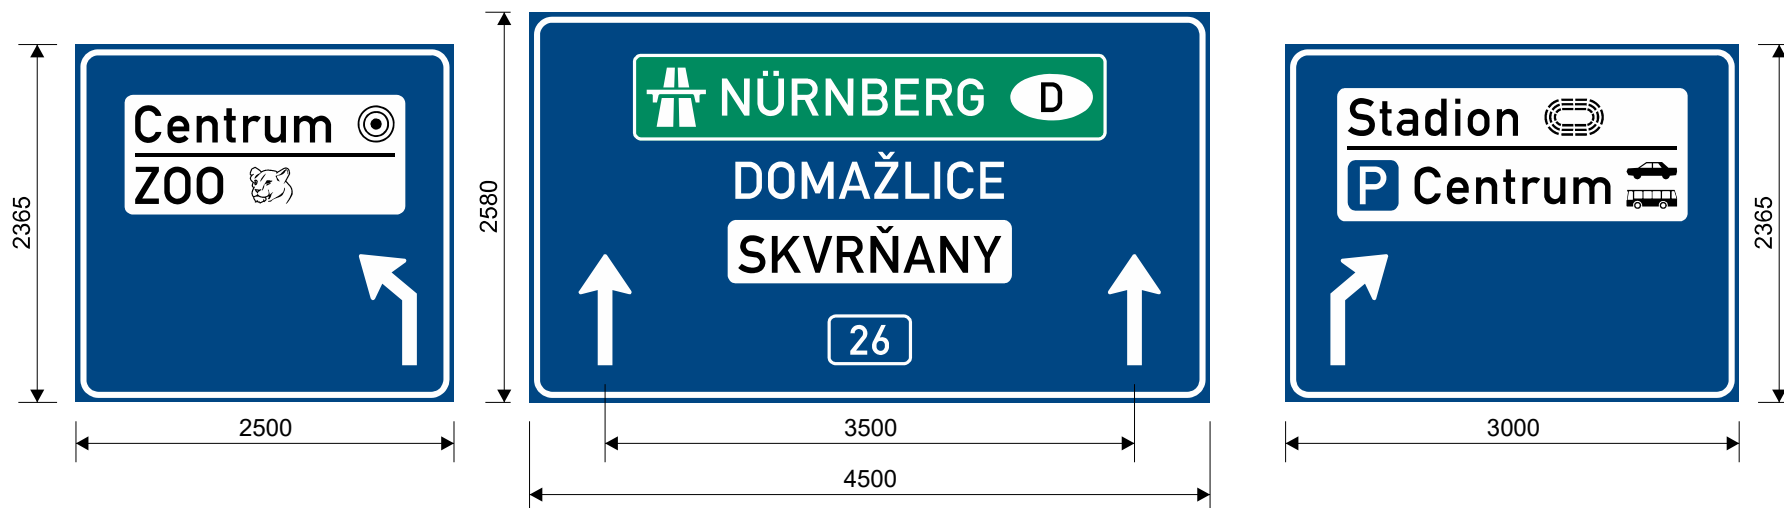

Nové značky jsou o 4,3 m² větší než stávající.


Grafika z retroreflexní fólie RA3.
nosná konstrukce: stávající portál

Kreslil: S. Linhartová	Kontroloval: K. Kalová	Schváleno - datum: Ing. P. Hajoš - 24/02/23	Název souboru: Disk/2020/Projekty/022-20-ph Plzeň-ODZ-PDPS/Projektová dokum./SO 190.1 SDZ I. tříd/5 VLKP/26-03 Tyršova-sady 5. května/022-20-007	Stupeň: PDPS	Datum: 24/02/23
		Revize ODZ v Plzni 1. fáze SO 190.1 - Dopravní značení na silnicích I. třídy			
		022-20-007	Měřítko: 1:50	Výtisk:	List: 2/2


Křižovatka č. 26/4 Přemyslova x Jízdecká

č. 26/4-1
IS 6e + IS 6f
Portál č. 37
Výška písma - 250 mm

Stávající značky s úpravami

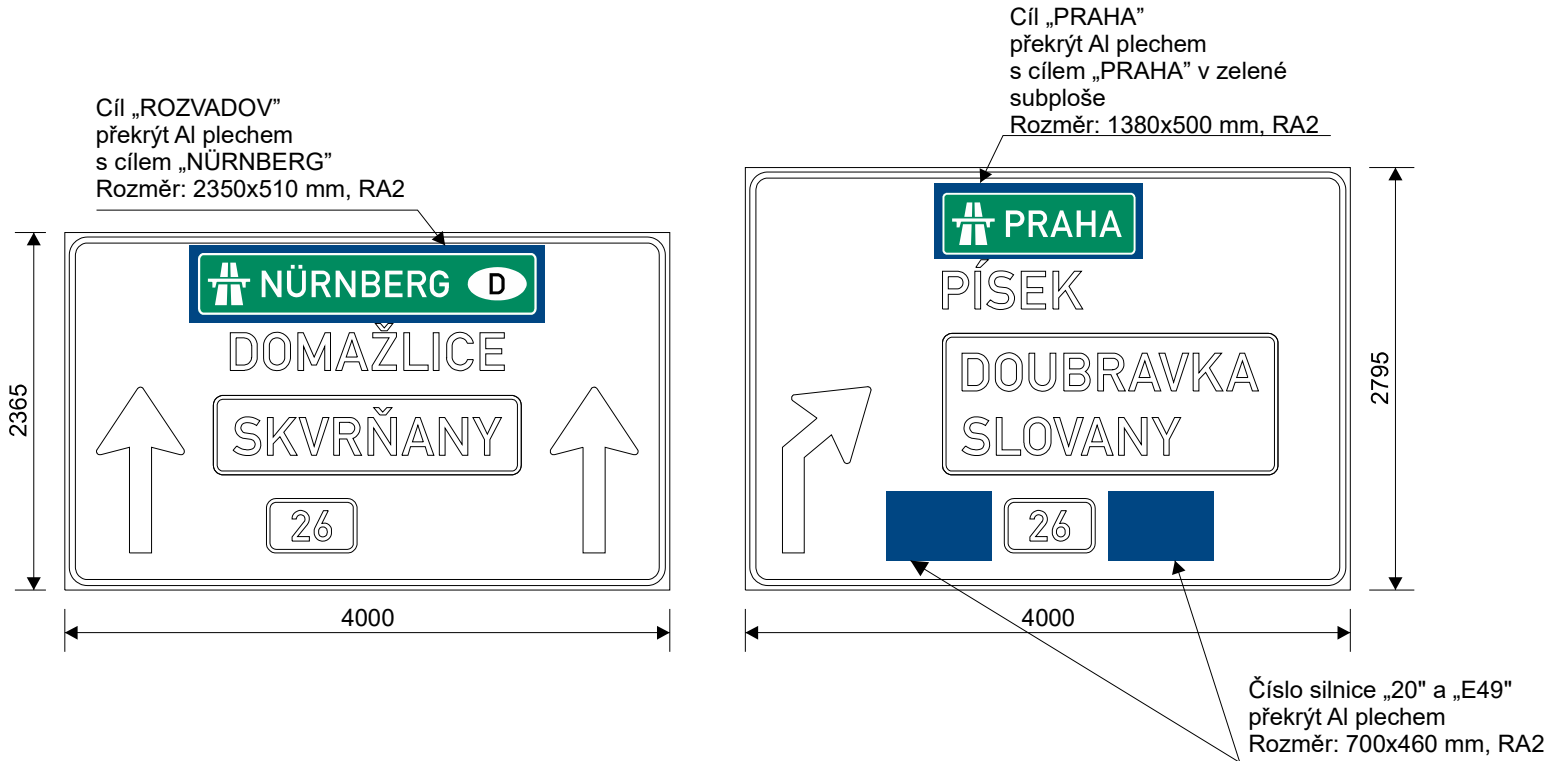

Bude upřesněno v rámci realizační dokumentace.


Kreslil: S. Linhartová	Kontroloval: K. Kalová	Schváleno - datum: Ing. P. Hajoš - 24/02/23	Název souboru: Disk/2020/Projekty/022-20-ph Plzeň-ODZ-PDPS/Projektová dokum./SO 190.1 SDZ I. tříd/5 VLKP/26-04 Přemyslova-Jízdecká/022-20-008	Stupeň: PDPS	Datum: 24/02/23
			Revize ODZ v Plzni 1. fáze SO 190.1 - Dopravní značení na silnicích I. třídy		
			022-20-008	Měřítko: 1:50	Výtisk: List: 1/4

Křižovatka č. 26/4 Přemyslova x Jízdecká

č. 26/4-2
IS 6e + IS 6e
Portál č. 41
Výška písma - 245 mm




Grafika z retroreflexní fólie RA3.
nosná konstrukce: stávající portál


Kreslil: S. Linhartová	Kontroloval: K. Kalová	Schváleno - datum: Ing. P. Hajoš - 24/02/23	Název souboru: Disk/2020/Projekty/022-20-ph Plzeň-ODZ-PDPS/Projektová dokum./SO 190.1 SDZ I. tříd/5 VLKP/26-04 Přemyslova-Jízdecká/022-20-008	Stupeň: PDPS	Datum: 24/02/23
			Revize ODZ v Plzni 1. fáze SO 190.1 - Dopravní značení na silnicích I. třídy		
			022-20-008	Měřítko: 1:50	Výtisk: List: 2/4

Křižovatka č. 26/4 Přemyslova x Jízdecká

č. 26/4-3
IS 6f + IS 6b
Portál č. 42
Výška písma - 245 mm

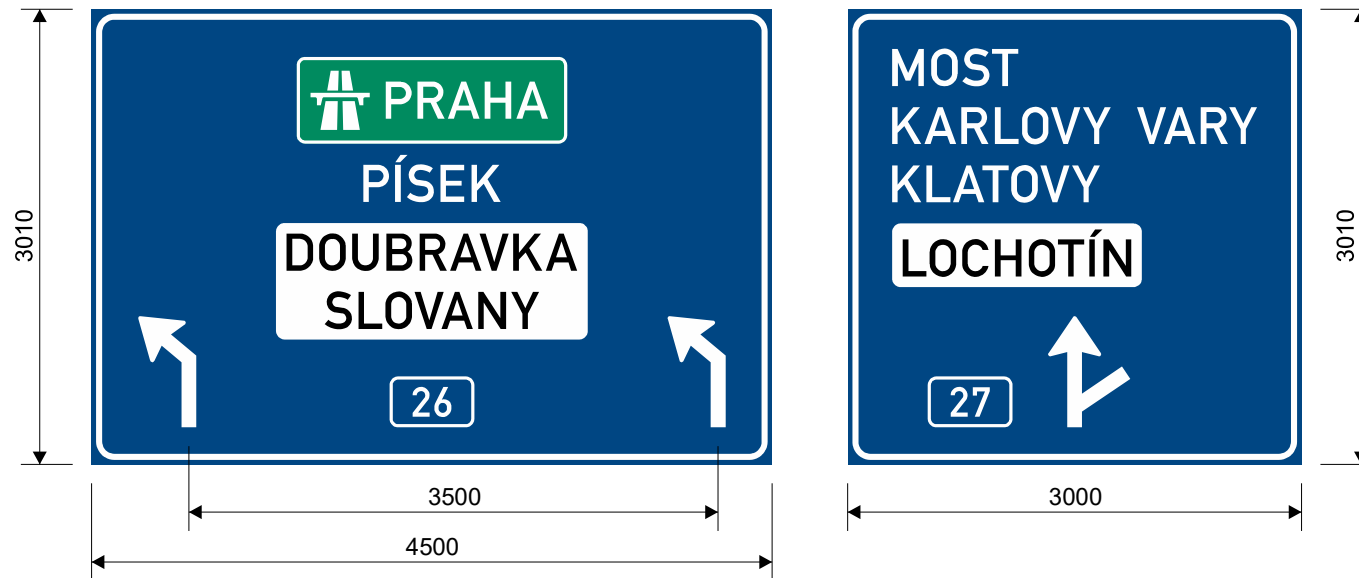


Grafika z retroreflexní fólie RA3.
nosná konstrukce: portál

Kreslil: S. Linhartová	Kontroloval: K. Kalová	Schváleno - datum: Ing. P. Hajoš - 24/02/23	Název souboru: Disk/2020/Projekty/022-20-ph Plzeň-ODZ-PDPS/Projektová dokum./SO 190.1 SDZ I. tříd/5 VLKP/26-04 Přemyslova-Jízdecká/022-20-008	Stupeň: PDPS	Datum: 24/02/23
			Revize ODZ v Plzni 1. fáze SO 190.1 - Dopravní značení na silnicích I. třídy		
			022-20-008	Měřítko: 1:50	Výtisk: List: 3/4


Křižovatka č. 26/4 Přemyslova x Jízdecká

č. 26/4-4
IS 6f + IS 6f + IS 6f
Portál č. 21
Výška písma - 250 mm

Stávající značky s úpravami

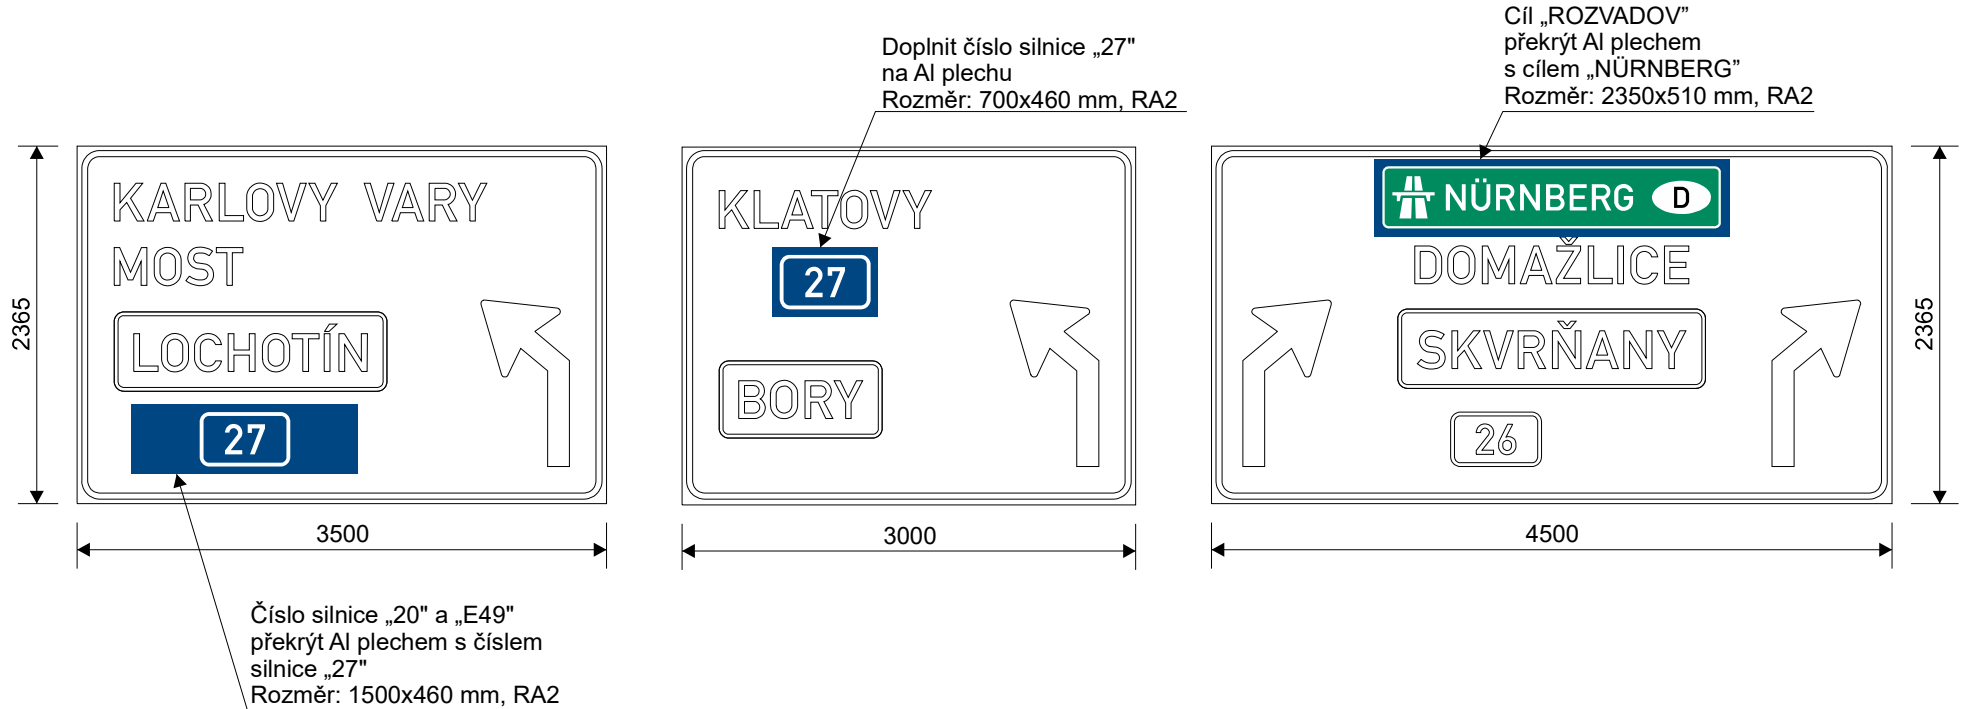


Bude upřesněno v rámci realizační dokumentace.

Kreslil: S. Linhartová	Kontroloval: K. Kalová	Schváleno - datum: Ing. P. Hajoš - 24/02/23	Název souboru: Disk/2020/Projekty/022-20-ph Plzeň-ODZ-PDPS/Projektová dokum./SO 190.1 SDZ I. tříd/5 VLKP/26-04 Přemyslova-Jízdecká/022-20-008	Stupeň: PDPS	Datum: 24/02/23
			Revize ODZ v Plzni 1. fáze SO 190.1 - Dopravní značení na silnicích I. třídy		
			022-20-008	Měřítko: 1:50	Výtisk: List: 4/4

Křižovatka č. 26/6 Skvrňanská x Vejprnická

č. 26/6-1
IS 6f + IS 6e + IS 6f
Výška písma - 250 mm

Stávající značky

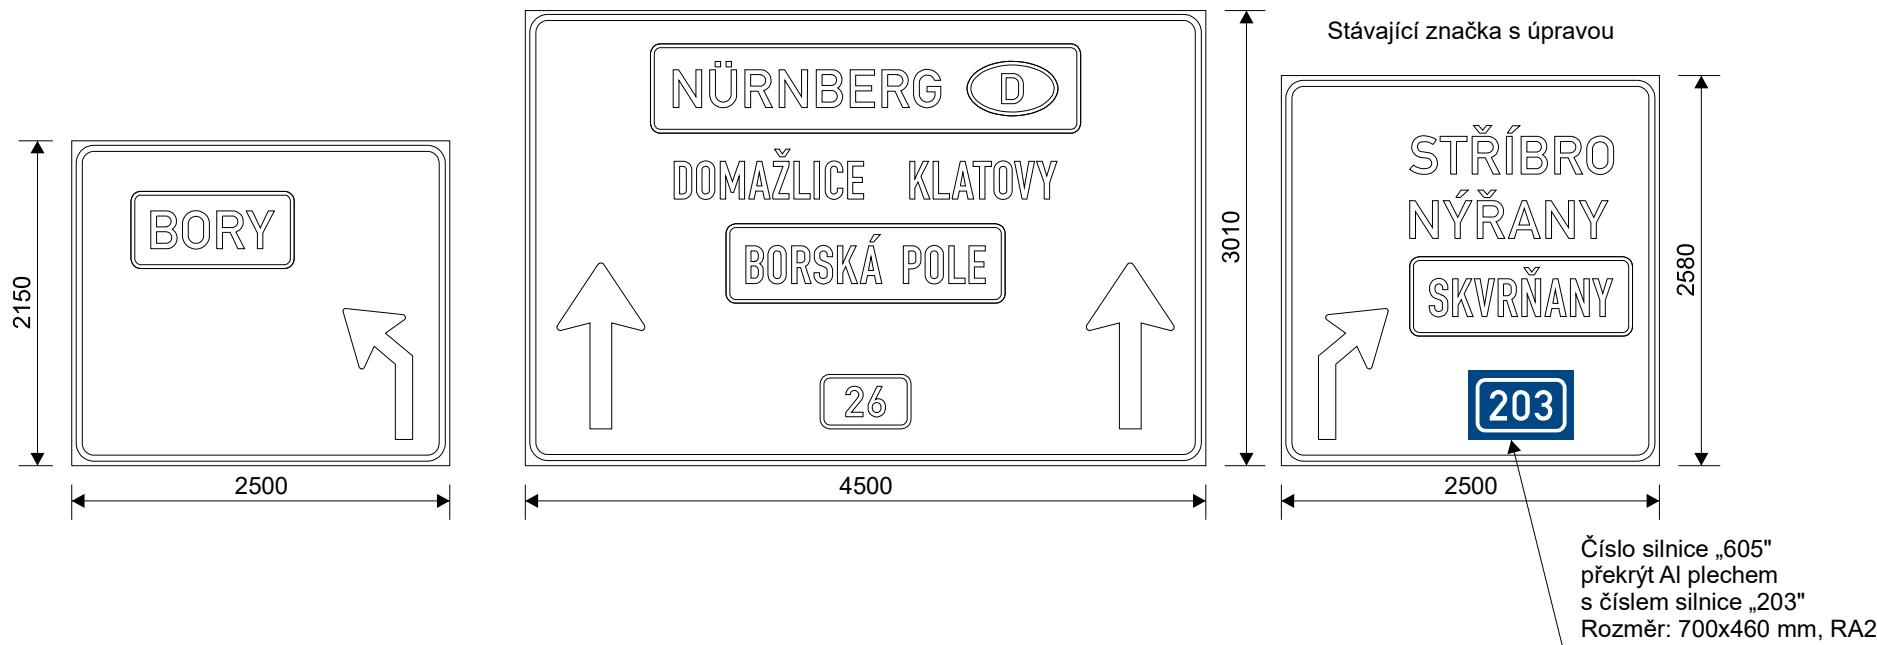


Bude upřesněno v rámci realizační dokumentace.


Kreslil: S. Linhartová	Kontroloval: K. Kalová	Schváleno - datum: Ing. P. Hajoš - 24/02/23	Název souboru: Disk/2020/Projekty/022-20-ph Plzeň-ODZ-PDPS/Projektová dokum./SO 190.1 SDZ I. tříd/5 VLKP/26-06 Skvrňanská-Vejprnická/022-20-009	Stupeň: PDPS	Datum: 24/02/23
		Revize ODZ v Plzni 1. fáze SO 190.1 - Dopravní značení na silnicích I. třídy			
		022-20-009	Měřítko: 1:50	Výtisk:	List: 1/2

Křižovatka č. 26/6 Skvrňanská x Vejprnická

č. 26/6-2
IS 9a
Výška písma - 140 mm

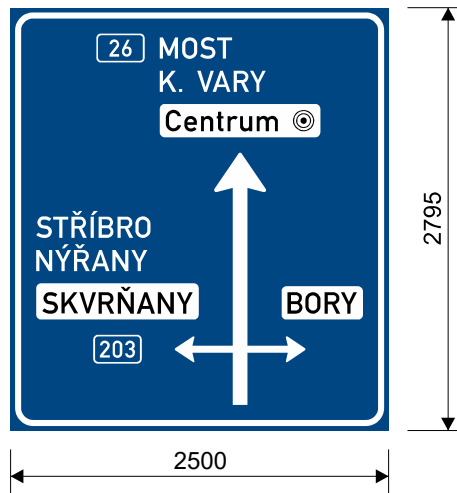

Grafika z retroreflexní fólie RA2.
nosná konstrukce: příhrady


Kreslil: S. Linhartová	Kontroloval: K. Kalová	Schváleno - datum: Ing. P. Hajoš - 24/02/23	Název souboru: Disk/2020/Projekty/022-20-ph Plzeň-ODZ-PDPS/Projektová dokum./SO 190.1 SDZ I. tříd/5 VLKP/26-06 Skvrňanská-Vejprnická/022-20-009	Stupeň: PDPS	Datum: 24/02/23
		Revize ODZ v Plzni 1. fáze SO 190.1 - Dopravní značení na silnicích I. třídy			
		022-20-009	Měřítko: 1:50	Výtisk:	List: 2/2

Křižovatka č. 26/7 Domažlická x Folmavská

č. 26/7-1
IS 9b
Výška písma - 150 mm

Stávající značka s úpravami

Do značky doplnit FeZn plech s cílem „MOST”.
Rozměr: 610x250 mm, RA2.

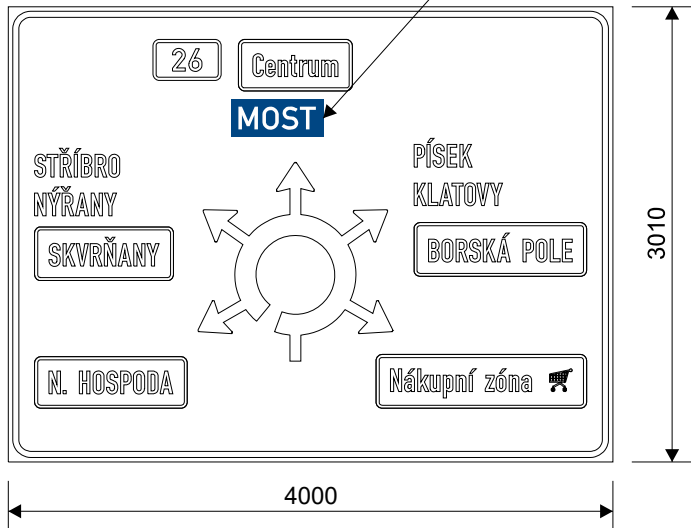


Grafika z retroreflexní fólie RA2.
nosná konstrukce: stávající příhrady

Bude upřesněno v rámci realizační dokumentace.

Kreslil: S. Linhartová	Kontroloval: K. Kalová	Schváleno - datum: Ing. P. Hajoš - 24/02/23	Název souboru: Disk/2020/Projekty/022-20-ph Plzeň-ODZ-PDPS/Projektová dokum./SO 190.1 SDZ I. tříd/5 VLKP/26-07 Domažlická-Folmavská/022-20-010	Stupeň: PDPS	Datum: 24/02/23
		Revize ODZ v Plzni 1. fáze SO 190.1 - Dopravní značení na silnicích I. třídy			
		022-20-010	Měřítko: 1:50	Výtisk:	List: 1/1


Křižovatka č. 26/8 Silnice I/26 x III/2032

č. 26/8-1
IS 6b
Výška písma - 245 mm

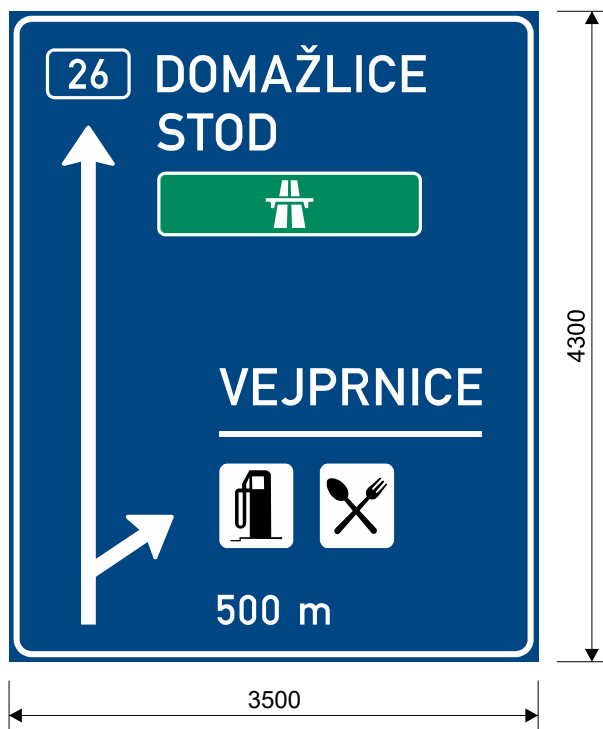


Grafika z retroreflexní fólie RA2.
nosná konstrukce: příhrady

č. 26/8-2
IS 6g
Výška písma - 245 mm

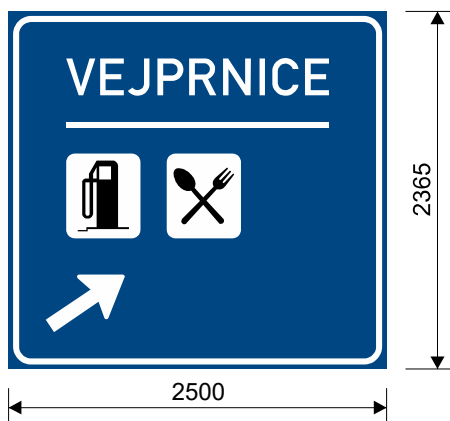


Grafika z retroreflexní fólie RA2.
nosná konstrukce: příhrady

č. 26/8-3
IS 7a
Výška písma - 245 mm

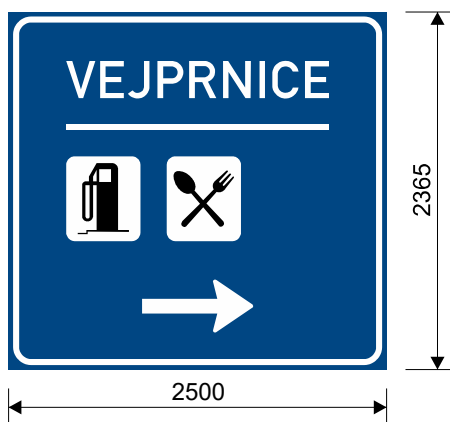


Grafika z retroreflexní fólie RA2.
nosná konstrukce: příhrady

Kreslil: S. Linhartová	Kontroloval: K. Kalová	Schváleno - datum: Ing. P. Hajoš - 24/02/23	Název souboru: Disk/2020/Projekty/022-20-ph Plzeň-ODZ-PDPS/Projektová dokum./SO 190.1 SDZ I. tříd/5 VLKP/26-08 I/26-III-2032/022-20-011	Stupeň: PDPS	Datum: 24/02/23
			Revize ODZ v Plzni 1. fáze SO 190.1 - Dopravní značení na silnicích I. třídy		
			022-20-011	Měřítko: 1:50	Výtisk: 1/2


Křižovatka č. 26/8 Silnice I/26 x III/2032

č. 26/8-4
IS 6b
Výška písma - 245 mm

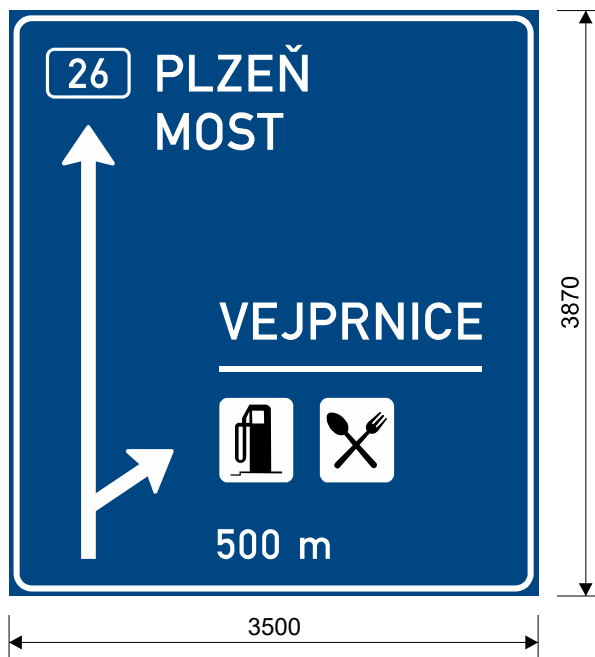


Grafika z retroreflexní fólie RA2.
nosná konstrukce: příhrady

č. 26/8-5
IS 6g
Výška písma - 245 mm

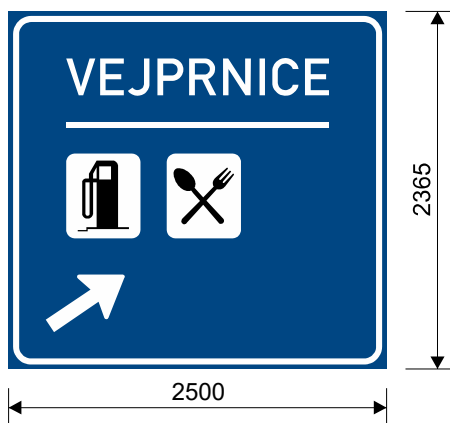


Grafika z retroreflexní fólie RA2.
nosná konstrukce: příhrady

č. 26/8-6
IS 7a
Výška písma - 245 mm

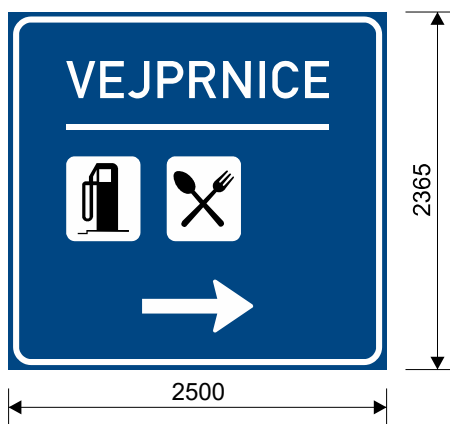


Grafika z retroreflexní fólie RA2.
nosná konstrukce: příhrady

Kreslil: S. Linhartová	Kontroloval: K. Kalová	Schváleno - datum: Ing. P. Hajoš - 24/02/23	Název souboru: Disk/2020/Projekty/022-20-ph Plzeň-ODZ-PDPS/Projektová dokum./SO 190.1 SDZ I. tříd/5 VLKP/26-08 I/26-III-2032/022-20-011	Stupeň: PDPS	Datum: 24/02/23
		Revize ODZ v Plzni 1. fáze SO 190.1 - Dopravní značení na silnicích I. třídy			
		022-20-011	Měřítko: 1:50	Výtisk:	List: 2/2


Křižovatka č. 26/9 Domažlická x OK

č. 26/9-1
IS 9b
Výška písma - 175 mm

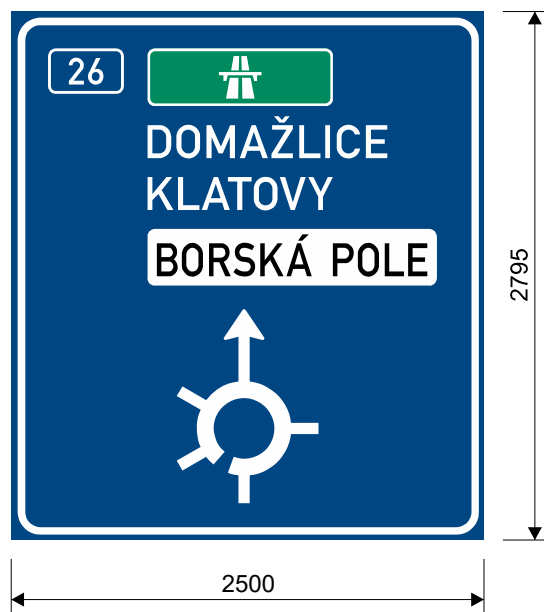


U cíle „BORSKÁ POLE” použita komprese 90 %.


Grafika z retroreflexní fólie RA2.
nosná konstrukce: stávající příhrady

Kreslil: S. Linhartová	Kontroloval: K. Kalová	Schváleno - datum: Ing. P. Hajoš - 24/02/23	Název souboru: Disk/2020/Projekty/022-20-ph Plzeň-ODZ-PDPS/Projektová dokum./SO 190.1 SDZ I. tříd/5 VLKP/26-09 Domažlická-OK/022-20-012	Stupeň: PDPS	Datum: 24/02/23
		Revize ODZ v Plzni 1. fáze SO 190.1 - Dopravní značení na silnicích I. třídy			
		022-20-012	Měřítko: 1:40	Výtisk: 1/1	List: 1/1

č. 27/1-7
IS 8b
Výška písma - 245 mm

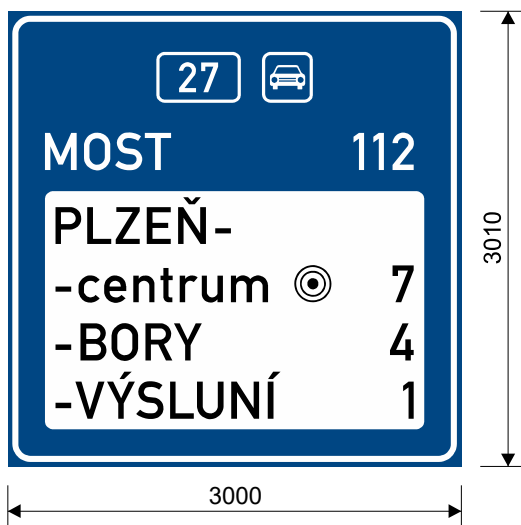

Grafika z retroreflexní fólie RA3.
nosná konstrukce: příhrady

Kreslil: S. Linhartová	Kontroloval: K. Kalová	Schváleno - datum: Ing. P. Hajoš - 24/02/23	Název souboru: <small>Disk/2020/Projekty/022-20-ph Plzeň-ODZ-PDPS/Projektová dokum./SO 190.1 SDZ I. tříd/5 VLKP/27-01 MÚK I/27 x III-18032a/022-20-013</small>	Stupeň: PDPS	Datum: 24/02/23
		Revize ODZ v Plzni 1. fáze SO 190.1 - Dopravní značení na silnicích I. třídy			
		022-20-013	Měřítko: 1:50	Výtisk:	List: 1/1


Křižovatka č. 27/2 MÚK I/27 x odb. Na Výsluní

č. 27/2-1
IS 6b (500 m)
Výška písma - 280 mm




Grafika z retroreflexní fólie RA3.
nosná konstrukce: příhrady

č. 27/2-2
IS 6g
Výška písma - 280 mm

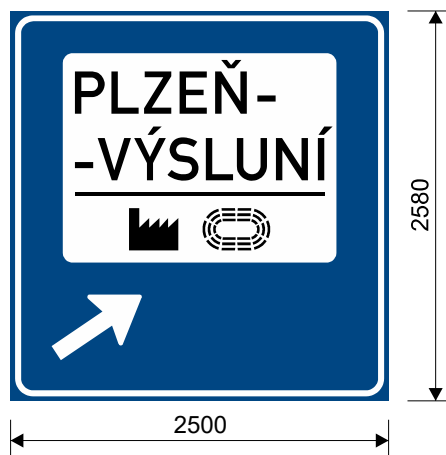


Grafika z retroreflexní fólie RA3.
nosná konstrukce: příhrady

Kreslil: S. Linhartová	Kontroloval: K. Kalová	Schváleno - datum: Ing. P. Hajoš - 24/02/23	Název souboru: Disk/2020/Projekty/022-20-ph Plzeň-ODZ-PDPS/Projektová dokum./SO 190.1 SDZ I. tříd/5 VLKP/27-02 MÚK-Na Výsluní/022-20-014	Stupeň: PDPS	Datum: 24/02/23
			Revize ODZ v Plzni 1. fáze SO 190.1 - Dopravní značení na silnicích I. třídy		
			022-20-014	Měřítko: 1:50	Výtisk: 1/4


Křižovatka č. 27/2 MÚK I/27 x odb. Na Výsluní

č. 27/2-3
IS 7a
Výška písma - 280 mm

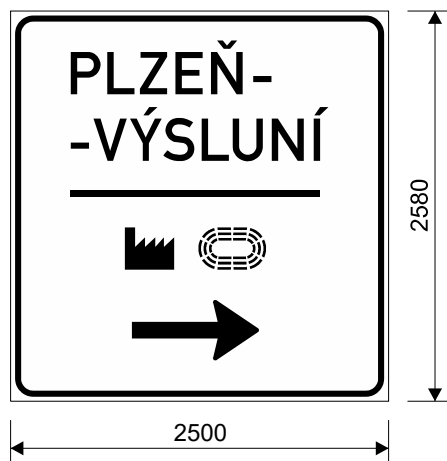


Grafika z retroreflexní fólie RA3.
nosná konstrukce: příhrady

č. 27/2-4
IS 6b (500 m)
Výška písma - 280 mm

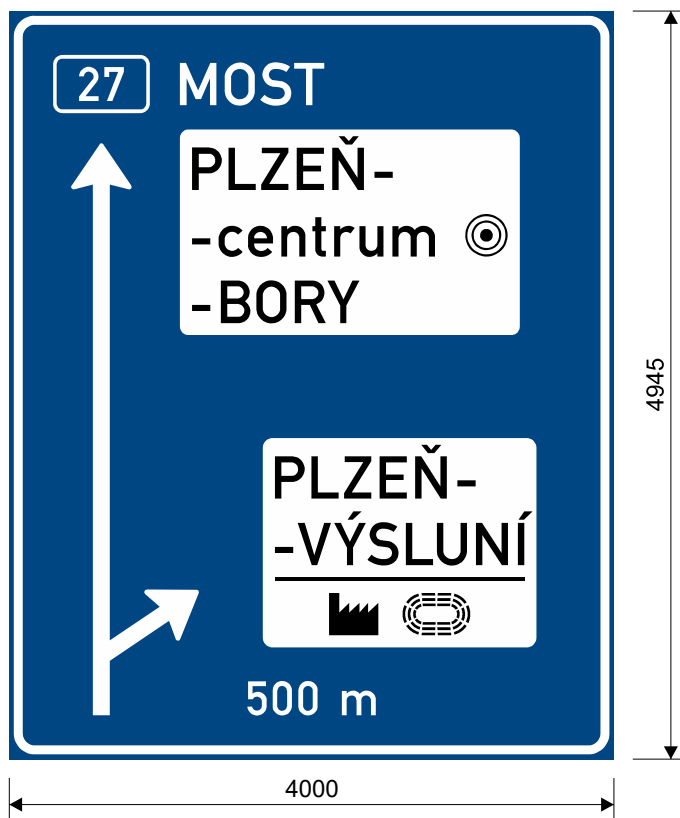


Grafika z retroreflexní fólie RA3.
nosná konstrukce: příhrady

Kreslil: S. Linhartová	Kontroloval: K. Kalová	Schváleno - datum: Ing. P. Hajoš - 24/02/23	Název souboru: Disk/2020/Projekty/022-20-ph Plzeň-ODZ-PDPS/Projektová dokum./SO 190.1 SDZ I. tříd/5 VLKP/27-02 MÚK-Na Výsluní/022-20-014	Stupeň: PDPS	Datum: 24/02/23
			Revize ODZ v Plzni 1. fáze SO 190.1 - Dopravní značení na silnicích I. třídy		
			022-20-014	Měřítko: 1:50	Výtisk: 2/4


Křižovatka č. 27/2 MÚK I/27 x odb. Na Výsluní

č. 27/2-5
IS 6g
Výška písma - 280 mm

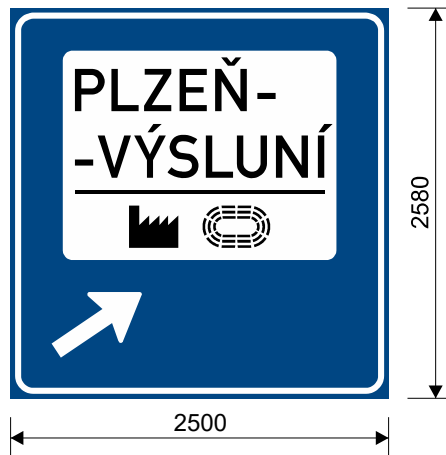


Grafika z retroreflexní fólie RA3.
nosná konstrukce: příhrady

č. 27/2-6
IS 7a
Výška písma - 280 mm

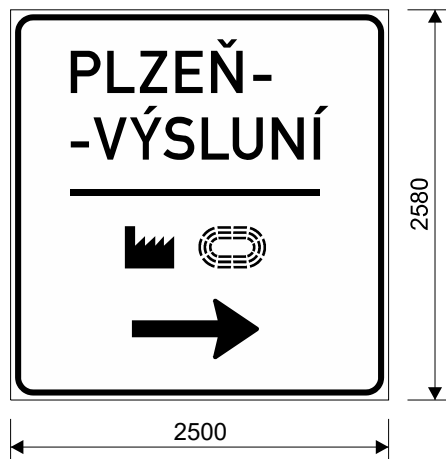


Grafika z retroreflexní fólie RA3.
nosná konstrukce: příhrady


Kreslil: S. Linhartová	Kontroloval: K. Kalová	Schváleno - datum: Ing. P. Hajoš - 24/02/23	Název souboru: Disk/2020/Projekty/022-20-ph Plzeň-ODZ-PDPS/Projektová dokum./SO 190.1 SDZ I. tříd/5 VLKP/27-02 MÚK-Na Výsluní/022-20-014	Stupeň: PDPS	Datum: 24/02/23
		Revize ODZ v Plzni 1. fáze SO 190.1 - Dopravní značení na silnicích I. třídy			
		022-20-014	Měřítko: 1:50	Výtisk:	List: 3/4

Křižovatka č. 27/2 MÚK I/27 x odb. Na Výsluní

č. 27/2-7
IS 8b
Výška písma - 245 mm

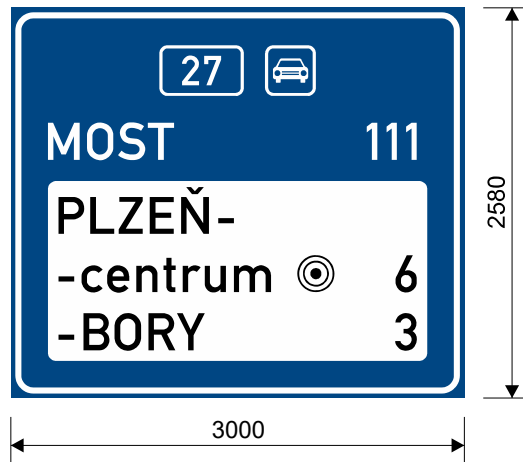


Grafika z retroreflexní fólie RA3.
nosná konstrukce: příhrady

Kreslil: S. Linhartová	Kontroloval: K. Kalová	Schváleno - datum: Ing. P. Hajoš - 24/02/23	Název souboru: <small>Disk/2020/Projekty/022-20-ph Plzeň-ODZ-PDPS/Projektová dokum./SO 190.1 SDZ I. tříd/5 VLKP/27-02 MÚK-Na Výsluní/022-20-014</small>	Stupeň: PDPS	Datum: 24/02/23
		Revize ODZ v Plzni 1. fáze SO 190.1 - Dopravní značení na silnicích I. třídy			
		022-20-014	Měřítko: 1:50	Výtisk: 4/4	List: 4/4

Křižovatka č. 27/3 MÚK I/27 x Dobřanská

č. 27/3-1
IS 6b
Výška písma - 210 mm

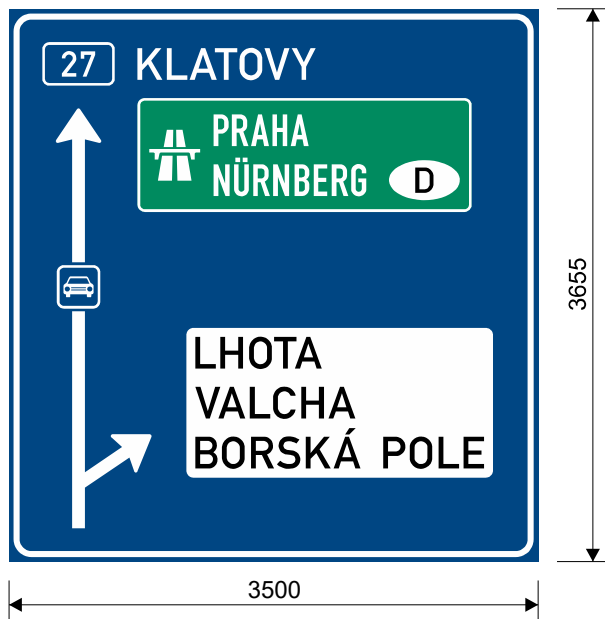


Grafika z retroreflexní fólie RA2.
nosná konstrukce: příhrady

č. 27/3-2
IS 6g
Výška písma - 210 mm



Grafika z retroreflexní fólie RA2.
nosná konstrukce: příhrady

Kreslil: S. Linhartová	Kontroloval: K. Kalová	Schváleno - datum: Ing. P. Hajoš - 24/02/23	Název souboru: Disk/2020/Projekty/022-20-ph Plzeň-ODZ-PDPS/Projektová dokum./SO 190.1 SDZ I. tříd/5 VLKP/27-03 I-27-Dobřanská/022-20-015	Stupeň: PDPS	Datum: 24/02/23
			Revize ODZ v Plzni 1. fáze SO 190.1 - Dopravní značení na silnicích I. třídy		
			022-20-015	Měřítko: 1:50	Výtisk: List: 1/3


Křižovatka č. 27/3 MÚK I/27 x Dobřanská

č. 27/3-3
IS 7a
Výška písma - 210 mm




Grafika z retroreflexní fólie RA2.
nosná konstrukce: příhrady

č. 27/3-5
IS 6b
Výška písma - 210 mm

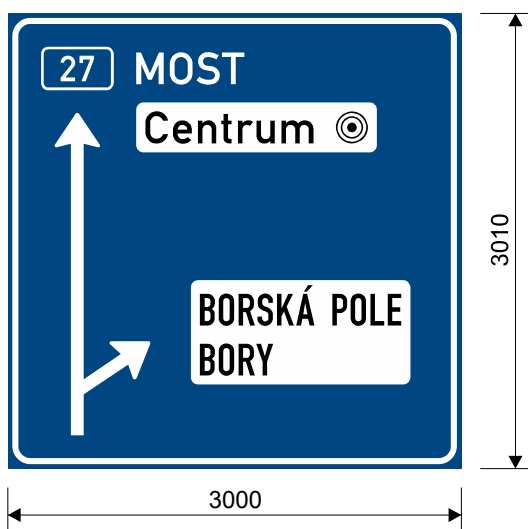


Grafika z retroreflexní fólie RA2.
nosná konstrukce: příhrady

Kreslil: S. Linhartová	Kontroloval: K. Kalová	Schváleno - datum: Ing. P. Hajoš - 24/02/23	Název souboru: Disk/2020/Projekty/022-20-ph Pížeň-ODZ-PDPS/Projektová dokum./SO 190.1 SDZ I. tříd/5 VLKP/27-03 I-27-Dobřanská/022-20-015	Stupeň: PDPS	Datum: 24/02/23
			Revize ODZ v Plzni 1. fáze SO 190.1 - Dopravní značení na silnicích I. třídy		
			022-20-015	Měřítko: 1:50	Výtisk: List: 2/3


Křižovatka č. 27/3 MÚK I/27 x Dobřanská

č. 27/3-6
IS 6g
Výška písma - 210 mm

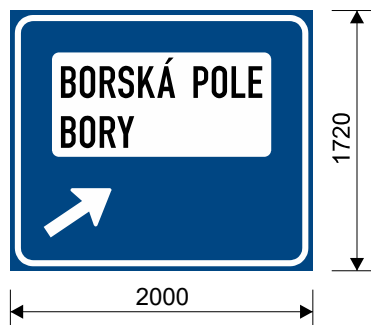


Grafika z retroreflexní fólie RA2.
nosná konstrukce: trojboká příhrada

č. 27/3-7
IS 7a
Výška písma - 210 mm

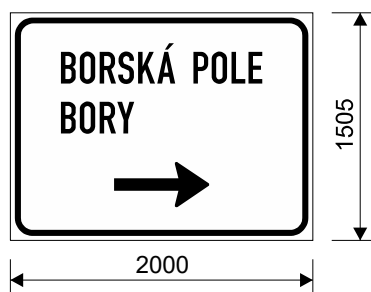


Grafika z retroreflexní fólie RA2.
nosná konstrukce: trojboká příhrada

Kreslil: S. Linhartová	Kontroloval: K. Kalová	Schváleno - datum: Ing. P. Hajoš - 24/02/23	Název souboru: Disk/2020/Projekty/022-20-ph Plzeň-ODZ-PDPS/Projektová dokum./SO 190.1 SDZ I. tříd/5 VLKP/27-03 I-27-Dobřanská/022-20-015	Stupeň: PDPS	Datum: 24/02/23
		Revize ODZ v Plzni 1. fáze SO 190.1 - Dopravní značení na silnicích I. třídy			
		022-20-015	Měřítko: 1:50	Výtisk:	List: 3/3


Křižovatka č. 27/7 Sady pětaticátníků x Přemyslova

č. 27/7-1
 IS 6g + IS 6e
 Portál č. 17
 Výška písma - 245 mm

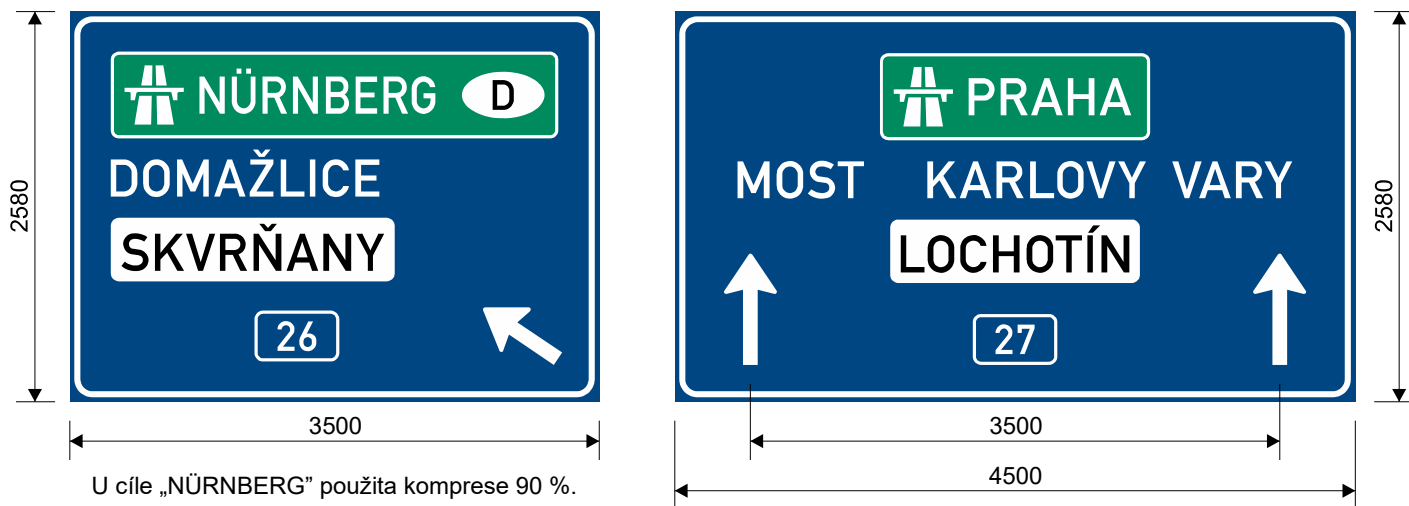


U cíle „NÜRNBERG“ použita komprese 90 %.

Grafika z retroreflexní fólie RA3.
 nosná konstrukce: stávající portál


Kreslil: S. Linhartová	Kontroloval: K. Kalová	Schváleno - datum: Ing. P. Hajoš - 24/02/23	Název souboru: Disk/2020/Projekty/022-20-ph Plzeň-ODZ-PDPS/Projektová dokum./SO 190.1 SDZ I. tříd/5 VLKP/27-07 Sady pětaticátníků-Přemyslova/022-20-016	Stupeň: PDPS	Datum: 24/02/23
			Revize ODZ v Plzni 1. fáze SO 190.1 - Dopravní značení na silnicích I. třídy		
			022-20-016	Měřítko: 1:50	Výtisk: List: 1/5

Křižovatka č. 27/7 Sady pětaticátníků x Přemyslova

č. 27/7-2
 IS 6e + IS 6g
 Portál č. 18
 Výška písma - 245 mm

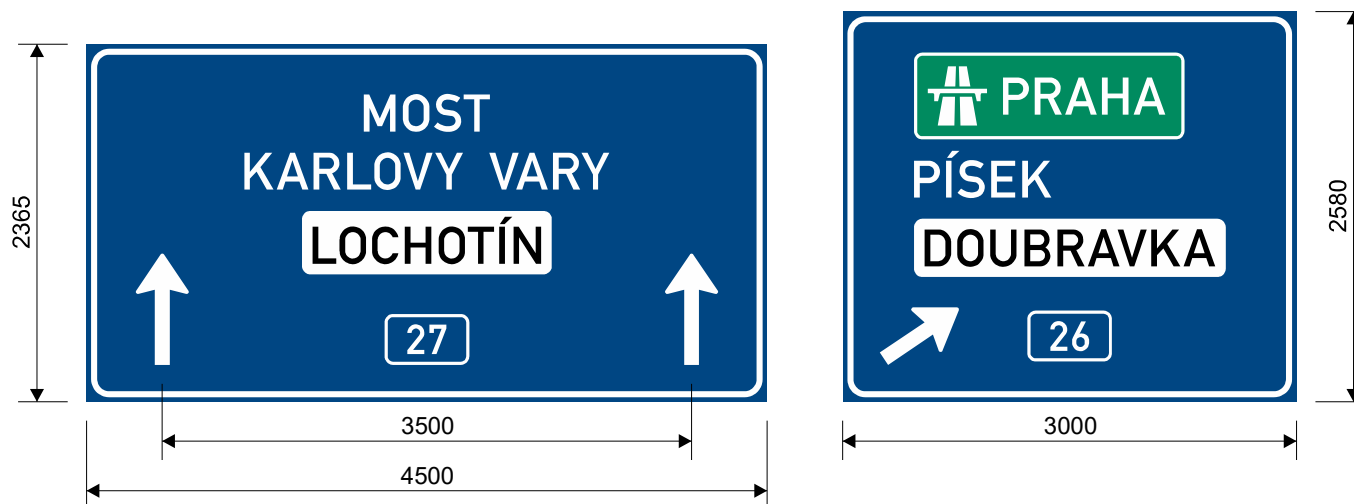


Grafika z retroreflexní fólie RA3.
 nosná konstrukce: stávající portál

Kreslil: S. Linhartová	Kontroloval: K. Kalová	Schváleno - datum: Ing. P. Hajoš - 24/02/23	Název souboru: Disk/2020/Projekty/022-20-ph Plzeň-ODZ-PDPS/Projektová dokum./SO 190.1 SDZ I. tříd/5 VLKP/27-07 Sady pětaticátníků-Přemyslova/022-20-016	Stupeň: PDPS	Datum: 24/02/23
			Revize ODZ v Plzni 1. fáze SO 190.1 - Dopravní značení na silnicích I. třídy		
			022-20-016	Měřítko: 1:50	Výtisk: List: 2/5

Křižovatka č. 27/7 Sady pětaticátníků x Přemyslova


č. 27/7-3
IS 7a
Výška písma - 210 mm

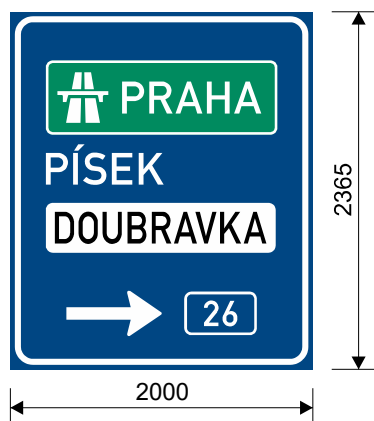

U cíle „DOUBRAVKA” použita komprese 85 %.


Grafika z retroreflexní fólie RA2.
nosná konstrukce: trojboká příhrada

č. 27/7-4
IS 6b
Výška písma - 210 mm

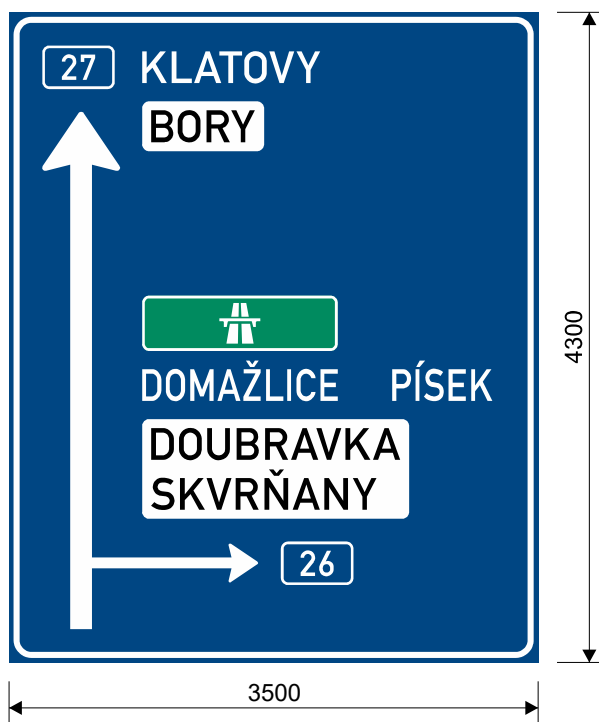


U cílů „DOMAŽLICE” a „PÍSEK” použita komprese 85 %.

Grafika z retroreflexní fólie RA2.
nosná konstrukce: příhrady


Kreslil: S. Linhartová	Kontroloval: K. Kalová	Schváleno - datum: Ing. P. Hajoš - 24/02/23	Název souboru: Disk/2020/Projekty/022-20-ph Píseň-ODZ-PDPS/Projektová dokum./SO 190.1 SDZ I. tříd/5 VLKP/27-07 Sady pětaticátníků-Přemyslova/022-20-016	Stupeň: PDPS	Datum: 24/02/23
			Revize ODZ v Plzni 1. fáze SO 190.1 - Dopravní značení na silnicích I. třídy		
			022-20-016	Měřítko: 1:50	Výtisk: 3/5

Křižovatka č. 27/7 Sady pětaticátníků x Přemyslova

č. 27/7-5
IS 6e + IS 6f
Portál č. 36
Výška písma - 245 mm

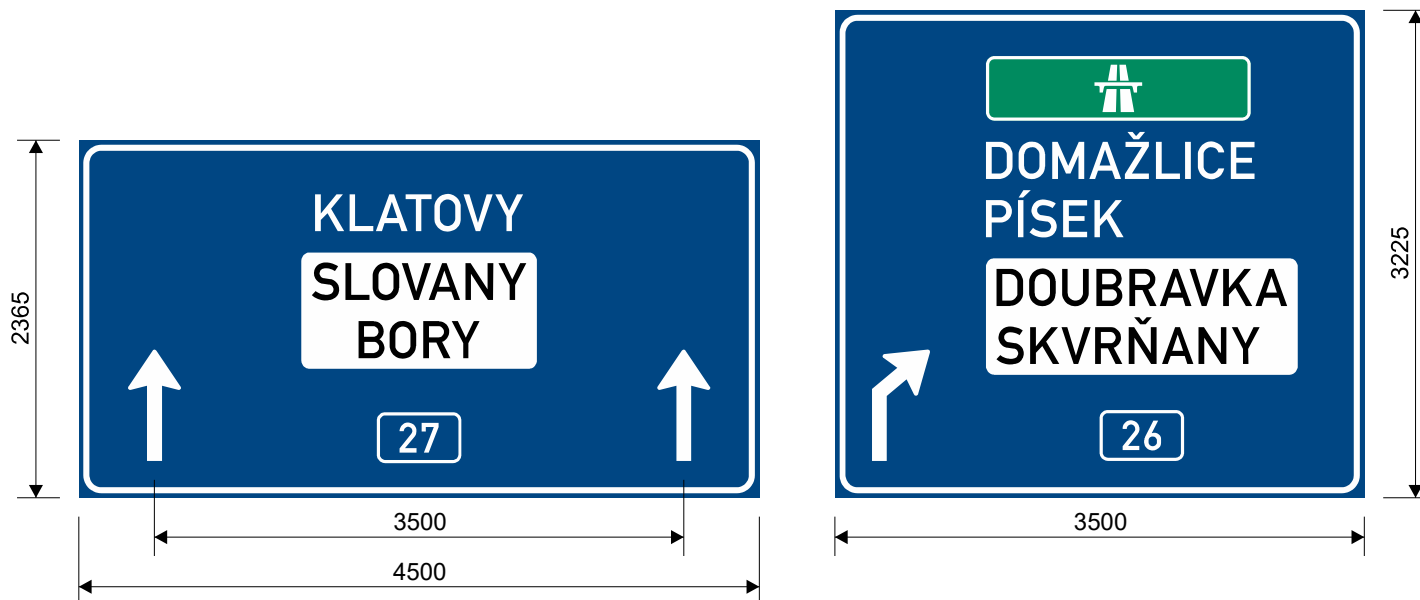


Grafika z retroreflexní fólie RA3.
nosná konstrukce: stávající portál


Kreslil: S. Linhartová	Kontroloval: K. Kalová	Schváleno - datum: Ing. P. Hajoš - 24/02/23	Název souboru: Disk/2020/Projekty/022-20-ph Plzeň-ODZ-PDPS/Projektová dokum./SO 190.1 SDZ I. tříd/5 VLKP/27-07 Sady pětaticátníků-Přemyslova/022-20-016	Stupeň: PDPS	Datum: 24/02/23
			Revize ODZ v Plzni 1. fáze SO 190.1 - Dopravní značení na silnicích I. třídy		
			022-20-016	Měřítko: 1:50	Výtisk: List: 4/5

Křižovatka č. 27/7 Sady pětaticátníků x Přemyslova

č. 27/7-6
IS 6f + IS 6f
Portál č. 43
Výška písma - 245 mm

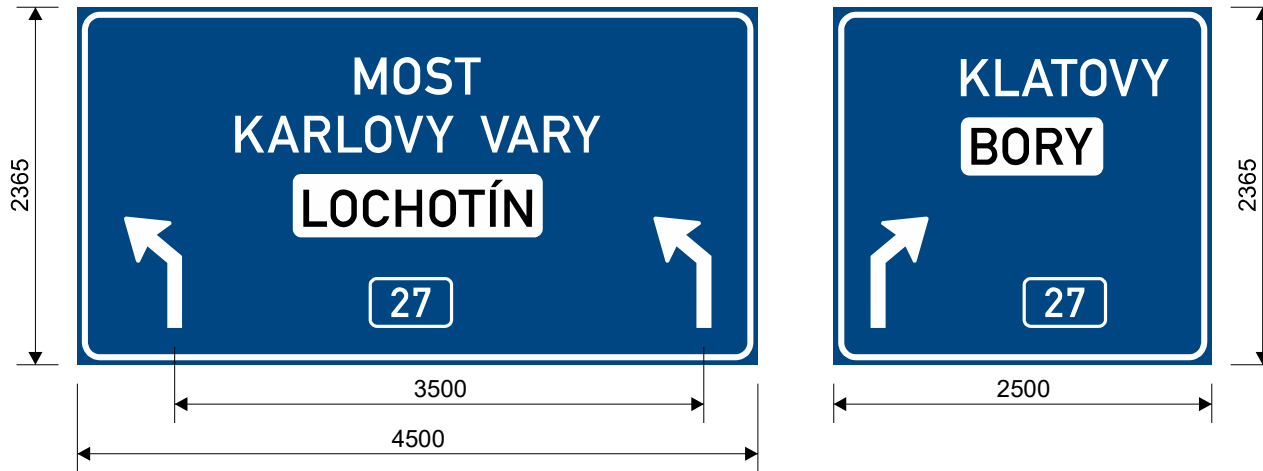


Grafika z retroreflexní fólie RA3.
nosná konstrukce: portál

Kreslil: S. Linhartová	Kontroloval: K. Kalová	Schváleno - datum: Ing. P. Hajoš - 24/02/23	Název souboru: Disk/2020/Projekty/022-20-ph Plzeň-ODZ-PDPS/Projektová dokum./SO 190.1 SDZ I. tříd/5 VLKP/27-07 Sady pětaticátníků-Přemyslova/022-20-016	Stupeň: PDPS	Datum: 24/02/23
			Revize ODZ v Plzni 1. fáze SO 190.1 - Dopravní značení na silnicích I. třídy		
			022-20-016	Měřítko: 1:50	Výtisk: List: 5/5


Křižovatka č. 27/8 Karlovarská x Benišková

č. 27/8-1
IS 9b
Výška písma - 140 mm

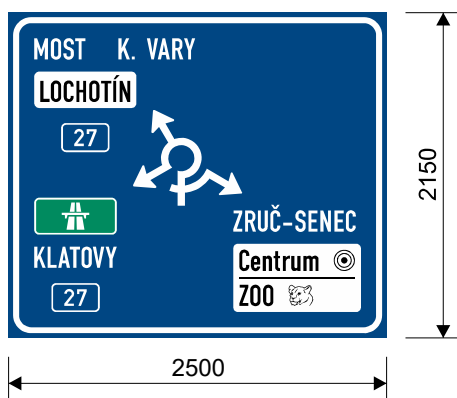


Grafika z retroreflexní fólie RA2.
nosná konstrukce: stávající příhrady

č. 27/8-3
IS 9b
Výška písma - 140 mm

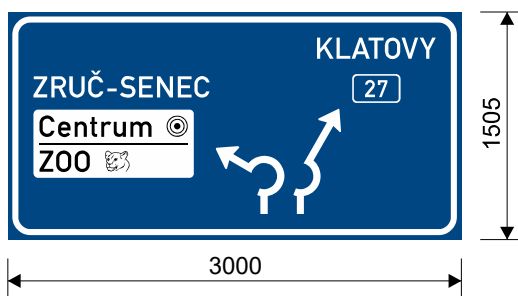


Grafika z retroreflexní fólie RA2.
nosná konstrukce: stávající příhrady


Kreslil: S. Linhartová	Kontroloval: K. Kalová	Schváleno - datum: Ing. P. Hajoš - 24/02/23	Název souboru: Disk/2020/Projekty/022-20-ph Plzeň-ODZ-PDPS/Projektová dokum./SO 190.1 SDZ I. tříd/ 5 VLKP/27-08 Karlovarská-Beniškově/022-20-017	Stupeň: PDPS	Datum: 24/02/23
			Revize ODZ v Plzni 1. fáze SO 190.1 - Dopravní značení na silnicích I. třídy		
			022-20-017	Měřítko: 1:50	Výtisk: 1/1

Křižovatka č. 27/9 Karlovarská x Lidická

č. 27/9-1
IS 6e+ IS 6f
Portál č. 35
Výška písma - 245 mm

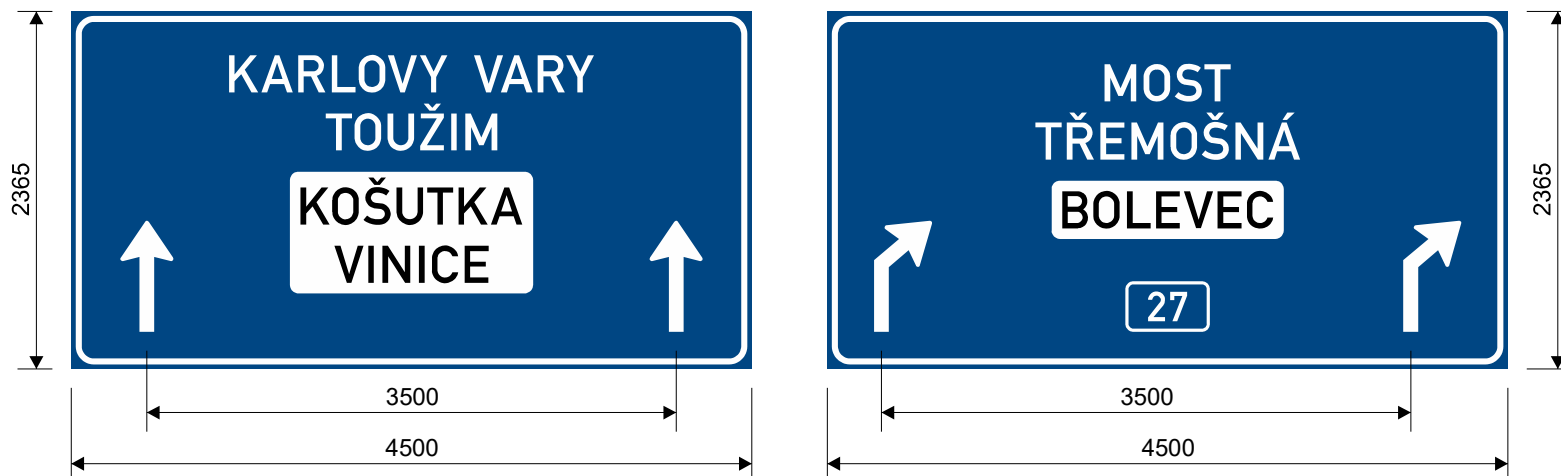


Grafika z retroreflexní fólie RA3.
nosná konstrukce: portál


Kreslil: S. Linhartová	Kontroloval: K. Kalová	Schváleno - datum: Ing. P. Hajoš - 24/02/23	Název souboru: Disk/2020/Projekty/022-20-ph Plzeň-ODZ-PDPS/Projektová dokum./SO 190.1 SDZ I. tříd/5 VLKP/27-09 Karlovarská-Lidická/022-20-018	Stupeň: PDPS	Datum: 24/02/23
			Revize ODZ v Plzni 1. fáze SO 190.1 - Dopravní značení na silnicích I. třídy		
			022-20-018	Měřítko: 1:50	Výtisk: List: 1/2

Křižovatka č. 27/9 Karlovarská x Lidická

č. 27/9-3
 IS 6f + IS 6f
 Portál č. 50
 Výška písma - 245 mm

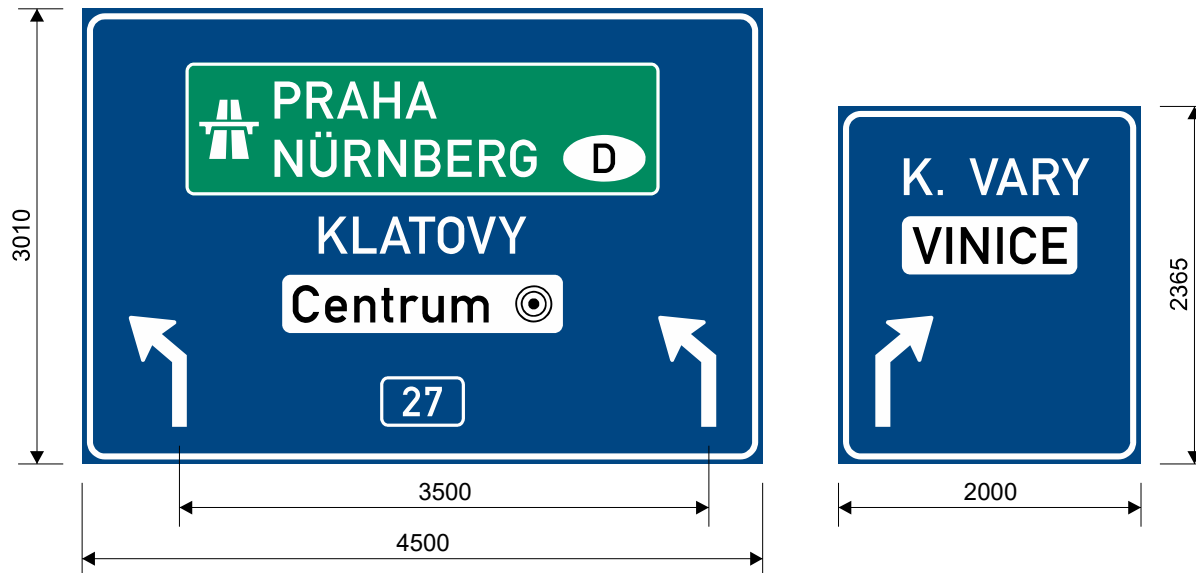

Grafika z retroreflexní fólie RA3.
 nosná konstrukce: portál

Kreslil: S. Linhartová	Kontroloval: K. Kalová	Schváleno - datum: Ing. P. Hajoš - 24/02/23	Název souboru: Disk/2020/Projekty/022-20-ph Plzeň-ODZ-PDPS/Projektová dokum./SO 190.1 SDZ I. tříd/5 VLKP/27-09 Karlovarská-Lidická/022-20-018	Stupeň: PDPS	Datum: 24/02/23
			Revize ODZ v Plzni 1. fáze SO 190.1 - Dopravní značení na silnicích I. třídy		
			022-20-018	Měřítko: 1:50	Výtisk: List: 2/2