


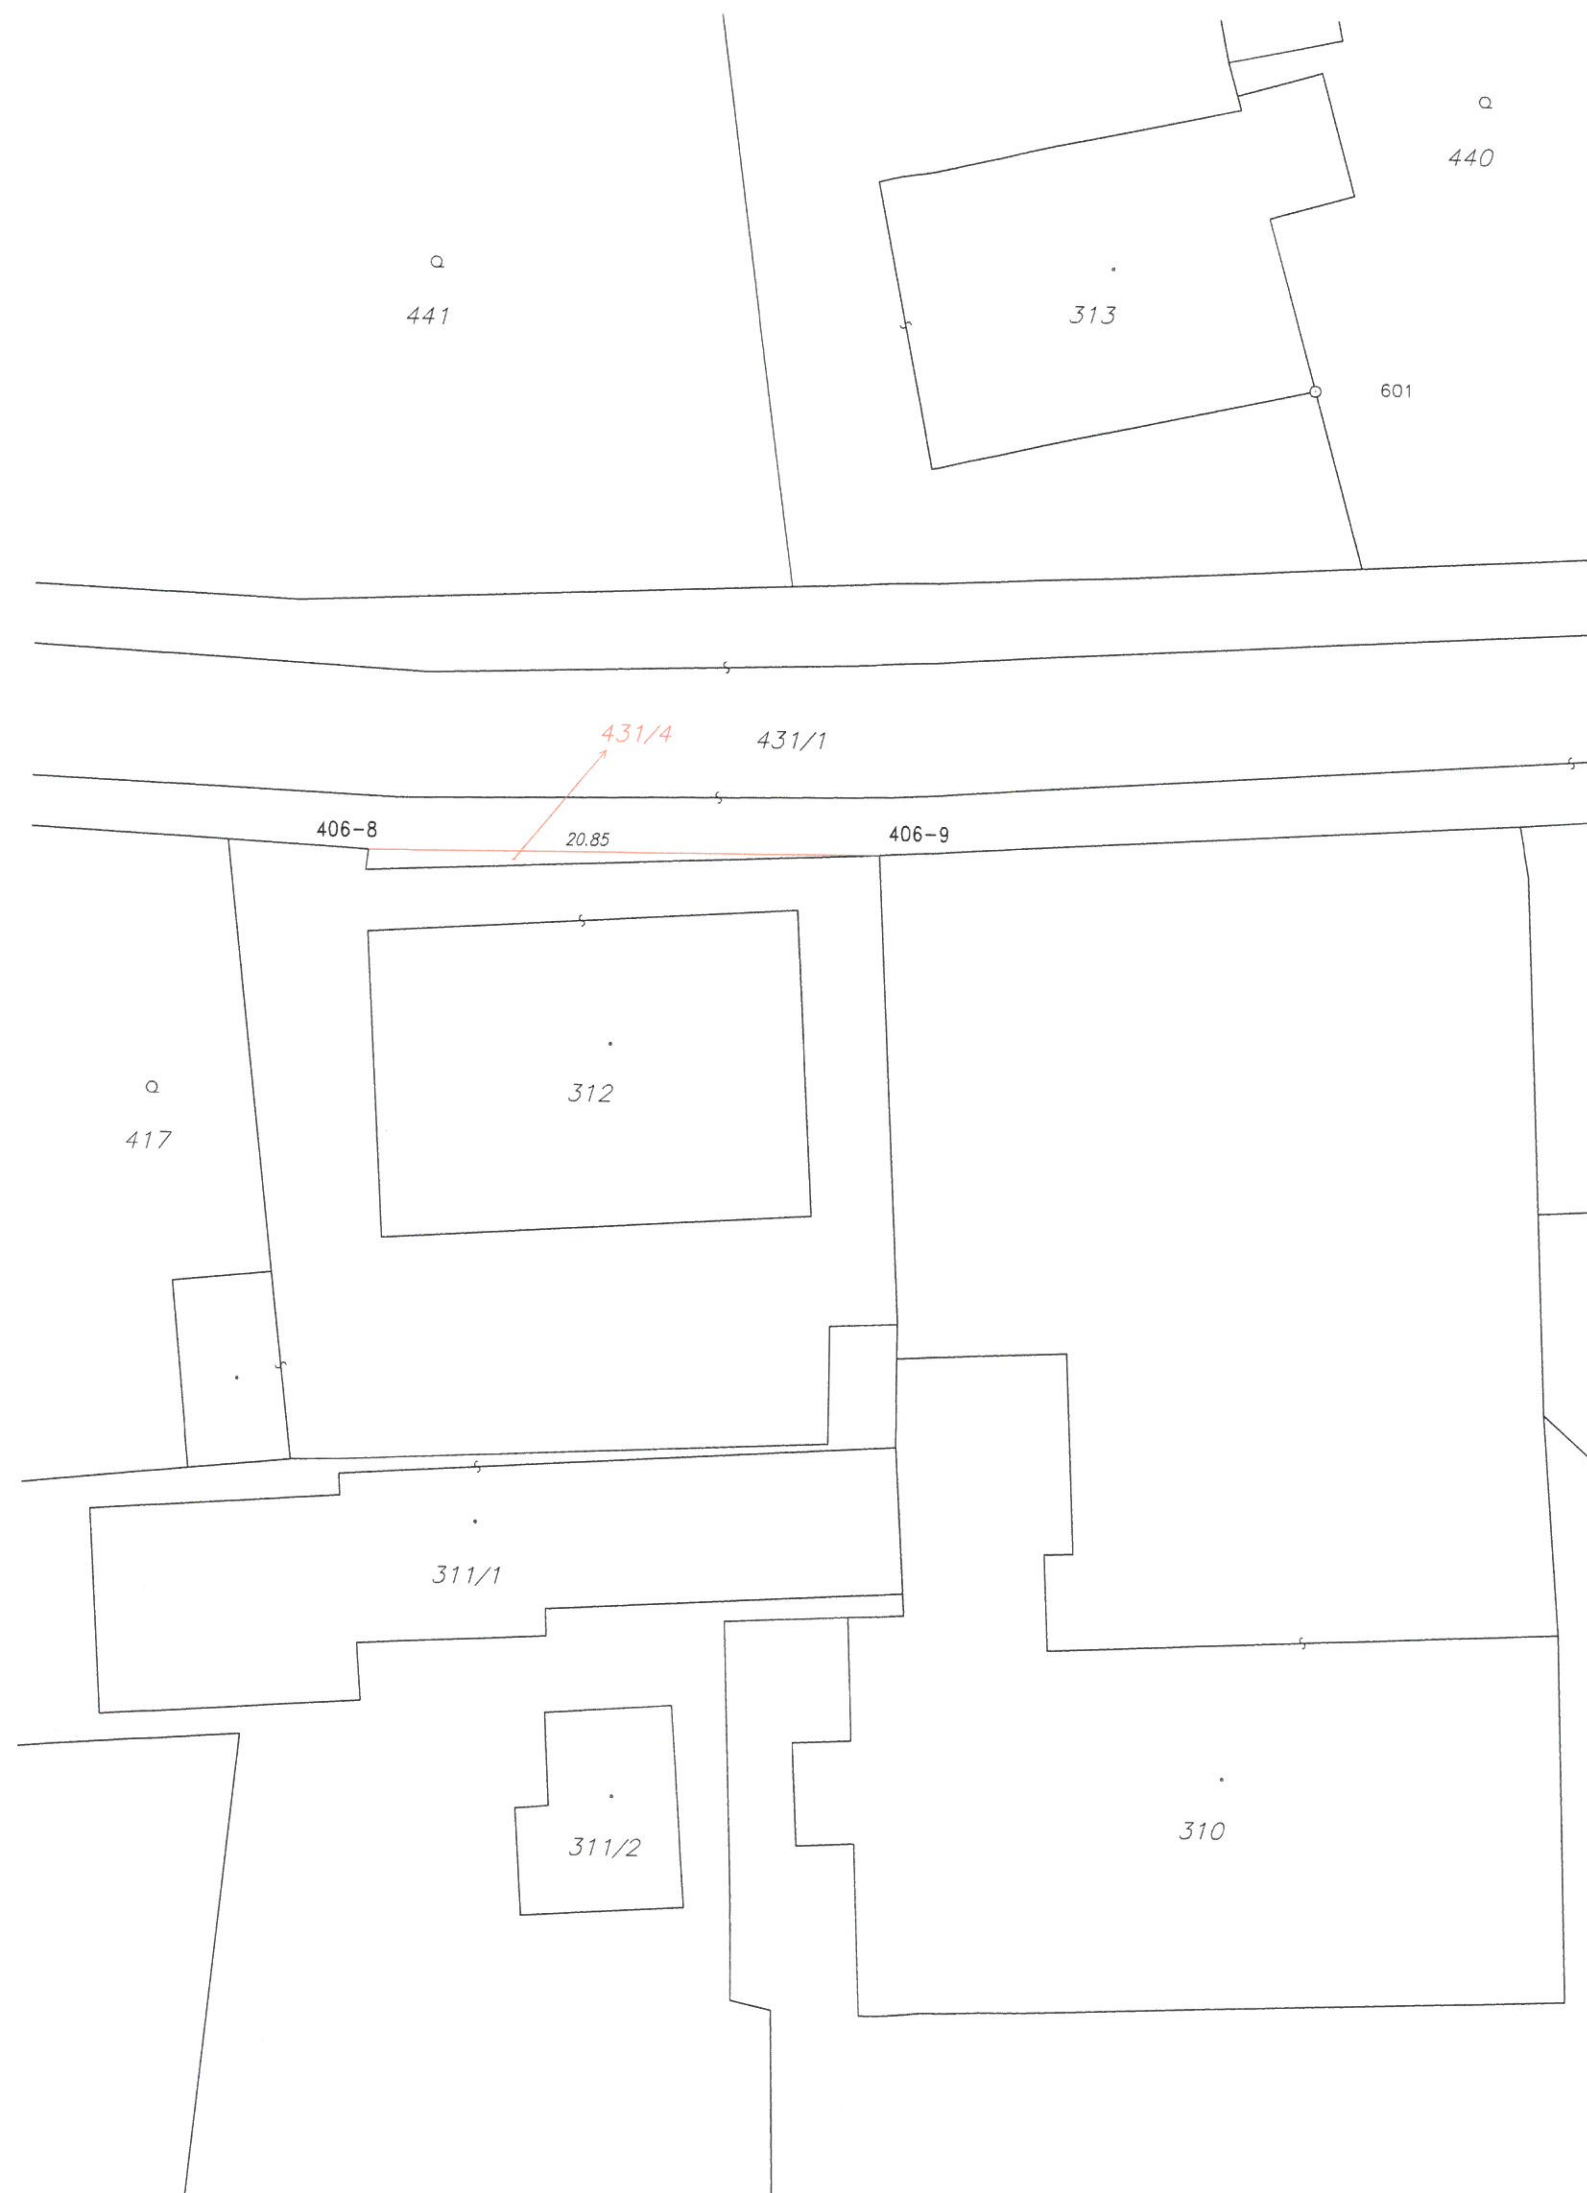

VÝKAZ DOSAVADNÍHO A NOVÉHO STAVU ÚDAJŮ KATASTRU NEMOVITOSTÍ														
Dosavadní stav						Nový stav								
Označení pozemku parc. číslem	Výměra parcely		Druh pozemku	Označení pozemku parc. číslem	Výměra parcely		Druh pozemku	Typ stavby	Způsob určení	Porovnání se stavem evidence právních vztahů				
	ha	m²	Způsob využití		ha	m²	Způsob využití	Způsob využití	výměr	Díl přechází z pozemku označeného v katastru nemovitostí	Číslo listu vlastnictví	Výměra dílu		Označení dílu
										dřívejší poz. evidenci		ha	m²	
431/1	39	56	ostat.pl. silnice	431/1	39	47	ostat.pl. silnice		2					
				431/4		9	ostat.pl. jiná plocha		2	431/1	5			9
	39	56			39	56								

Seznam souřadnic (S-JTSK)

Č. bodu	Souřadnice pro zápis do KN			Poznámka
	Y	X	kód kv.	
406-8	806857.67	1062037.52	3	roh základu podezdívky sloupek plotu
406-9	806836.85	1062037.55	3	

GEOMETRICKÝ PLÁN pro rozdělení pozemku	Geometrický plán ověřil úředně oprávněný zeměměřický inženýr:	
	Jméno, příjmení:	Ing. Karel Král
	Číslo položky seznamu úředně oprávněných zeměměřických inženýrů:	1315/95
	Dne: 19.8.2019	Číslo: 41/2019
	Náležitosti a přesnost odpovídá právním předpisům.	
Vyhotovitel: Ing. Karel Král – K K M Malé náměstí 105 R O K Y C A N Y	KÚ pro Plzeňský kraj KP Rokycany Adéla Ciklová PGP-560/2019-408 2019.08.26 07:30:54 CEST	
Číslo plánu: 700-30/2019		
Okres: Rokycany		
Obec: Břasy		
Kat. území: Břasy		
Mapový list: Plzeň 2-1/12		
Dosavadním vlastníkům pozemků byla poskytnuta možnost seznámit se v terénu s průběhem navrhovaných nových hranic, které byly označeny předepsaným způsobem.		
Katastrální úřad souhlasí s očišlováním parcel.		Ověření stejnopisu geometrického plánu v listinné podobě.
		Ing. Karel Král Položka seznamu č. 1315/95 v malé podobě 15. srpna 2019 úředně oprávněný zeměměřický inženýr