


AKTUALIZACE Č. 3 ZÁSAD ÚZEMNÍHO ROZVOJE PLZEŇSKÉHO KRAJE

B2 VÝKRES ŠIRŠÍCH VZTAHŮ

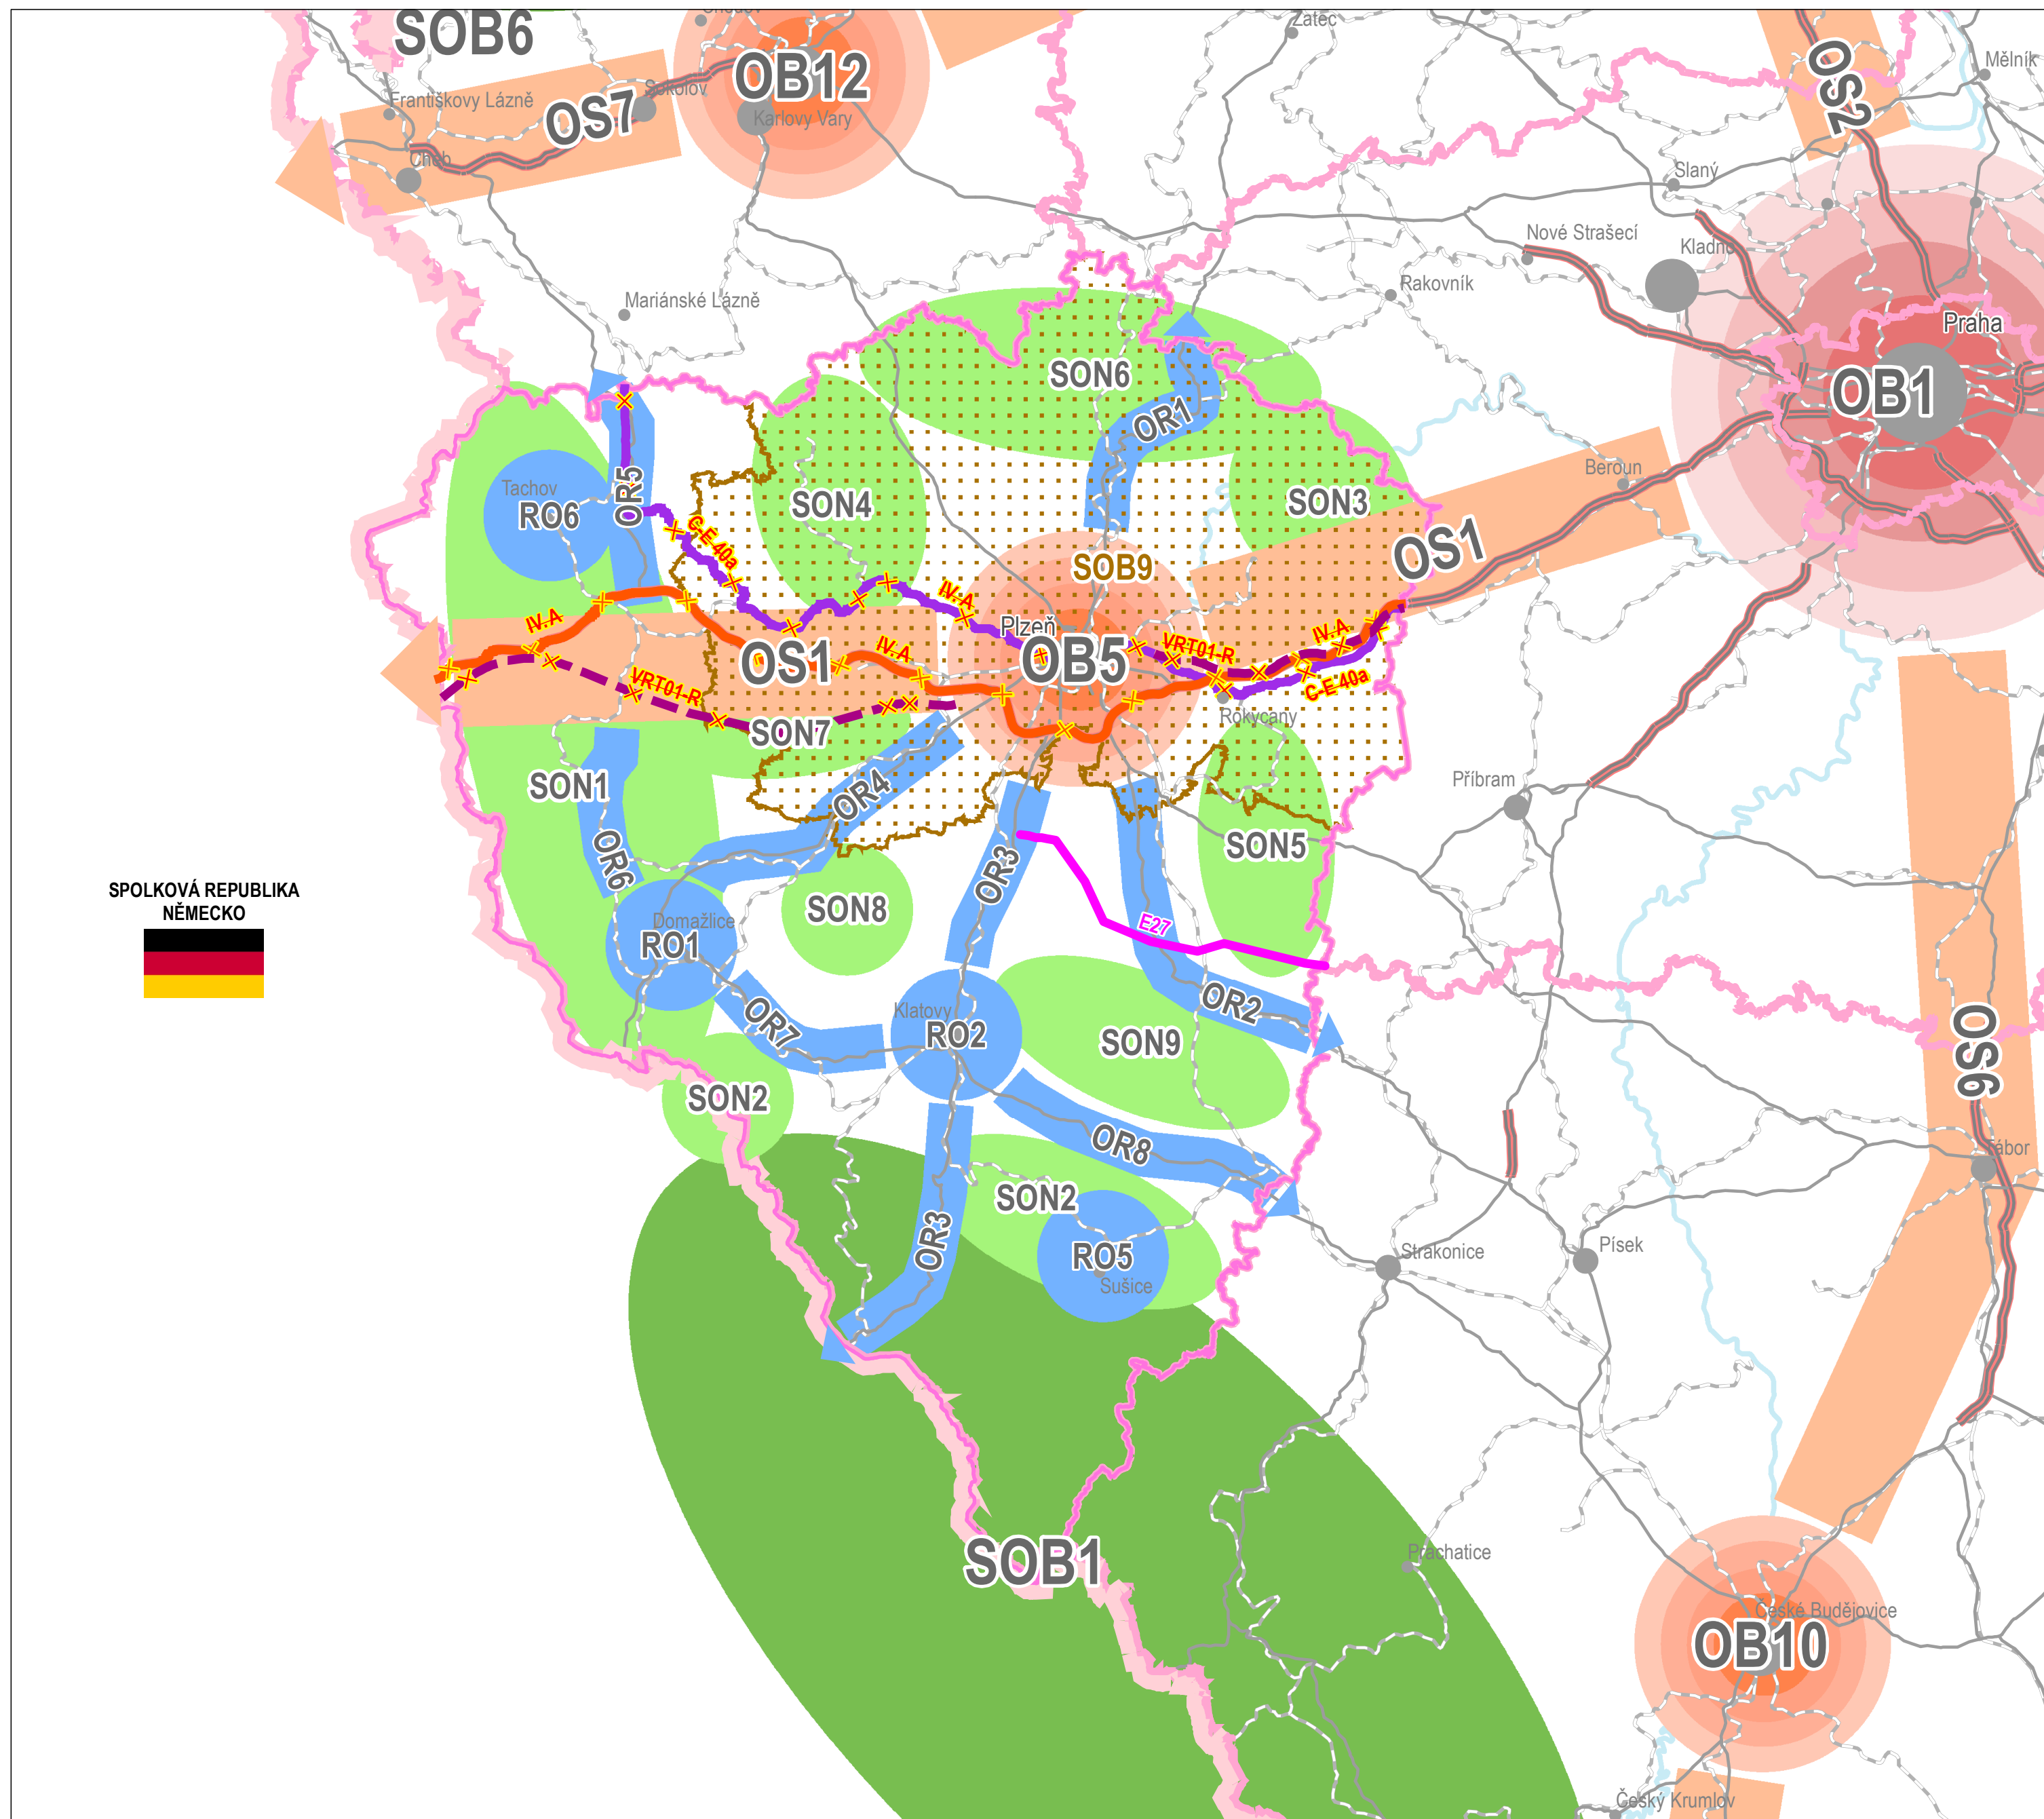

JEVY INFORMATIVNÍ

VYBRANÉ JEVY MAPOVÉHO PODKLADU

- hranice států
- hranice řešeného území
- hranice kraje
- významné vodní toky
- centrum osídlení

ROZVOJOVÉ OBLASTI, ROZVOJOVÉ OSY A SPECIFICKÉ OBLASTI VYMEZENÉ PÚR ČR

- metropolitní rozvojová oblast mezinárodního a republikového významu
- rozvojová oblast mezinárodního a republikového významu
- rozvojová osa mezinárodního a republikového významu
- specifická oblast mezinárodního a republikového významu
- OB1** rozvojová oblast vymezená PÚR
- OS1** rozvojová osa vymezená PÚR
- SOB1** specifická oblast vymezená PÚR

ROZVOJOVÉ OBLASTI, ROZVOJOVÉ OSY, SPECIFICKÉ OBLASTI VYMEZENÉ ZÚR

- rozvojová oblast nadmístního významu
- rozvojová osa nadmístního významu
- specifická oblast nadmístního významu
- RO1** rozvojová oblast vymezená ZÚR
- OR1** rozvojová osa vymezená ZÚR
- SON1** specifická oblast vymezená ZÚR

DOPRAVNÍ INFRASTRUKTURA

- stav
- dálnice
- silnice I. třídy
- železnice

JEVY SCHVALOVANÉ

ROZVOJOVÉ OBLASTI, ROZVOJOVÉ OSY A SPECIFICKÉ OBLASTI VYMEZENÉ PÚR ČR

specifická oblast, ve které se projevuje aktuální problém ohrožení území suchem


DOPRAVNÍ INFRASTRUKTURA

- návrh
- návrh rušený
- územní rezerva
- územní rezerva rušená
- IV. A Transevropský multimodální koridor
- koridor vysokorychlostní dopravy VR1 (Nürnberg-) hranice ČR - Plzeň - Praha
- koridor konvenční železniční dopravy C-E 40a (Nürnberg-) hranice ČR - Cheb - Plzeň - Praha

TECHNICKÁ INFRASTRUKTURA

- návrh
- návrh rušený
- územní rezerva
- územní rezerva rušená
- elektrické vedení ZVN 400 kV a VVN 110 kV

ZÁZNAM O ÚČINNOSTI	
Označení správního orgánu, který vydal Aktualizaci č. 3 Zásad územního rozvoje Plzeňského kraje	Zastupitelstvo Plzeňského kraje
Datum nabytí účinnosti Aktualizace č. 3 Zásad územního rozvoje Plzeňského kraje	
Oprávněná úřední osoba pořizovatele, funkce	Mgr. Jaroslav Kovanda, vedoucí oddělení územního plánování Krajského úřadu Plzeňského kraje
Podpis oprávněné úřední osoby pořizovatele, otisk úředního razítka	

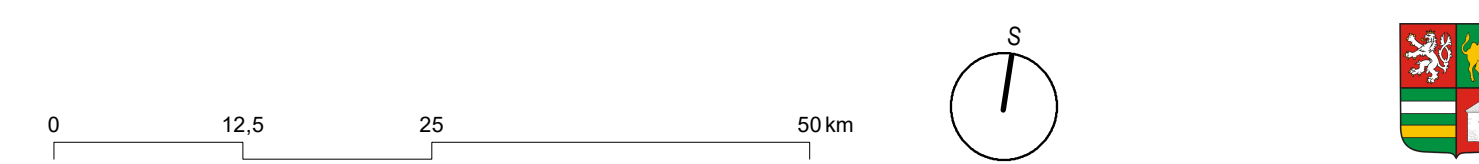

AKTUALIZACE Č. 3 ZÁSAD ÚZEMNÍHO ROZVOJE PLZEŇSKÉHO KRAJE

VÝKRES		B.2 VÝKRES ŠIRŠÍCH VZTAHŮ	
OBJEDNATEL	Plzeňský kraj, Škroupova 18, 306 13 Plzeň	ZODPOVĚDNÝ PROJEKTANT	RNDr. Milan Svoboda
POŘIZOVATEL	Krajský úřad Plzeňského kraje, odbor regionálního rozvoje, Škroupova 18, 306 13 Plzeň	ZPRACOVATEL	ATELIÉR CIHLÁŘ SVOBODA
DATUM	Červenec 2023	MĚŘÍTKO	1 : 500 000
MAPOVÝ PODKLAD	ZABAGED, RÚIAN, © Český úřad zeměměřičský a katastrální		