



Návrh DIO - úplná uzavírka RZ 1, 5 Slatina - Úněšov

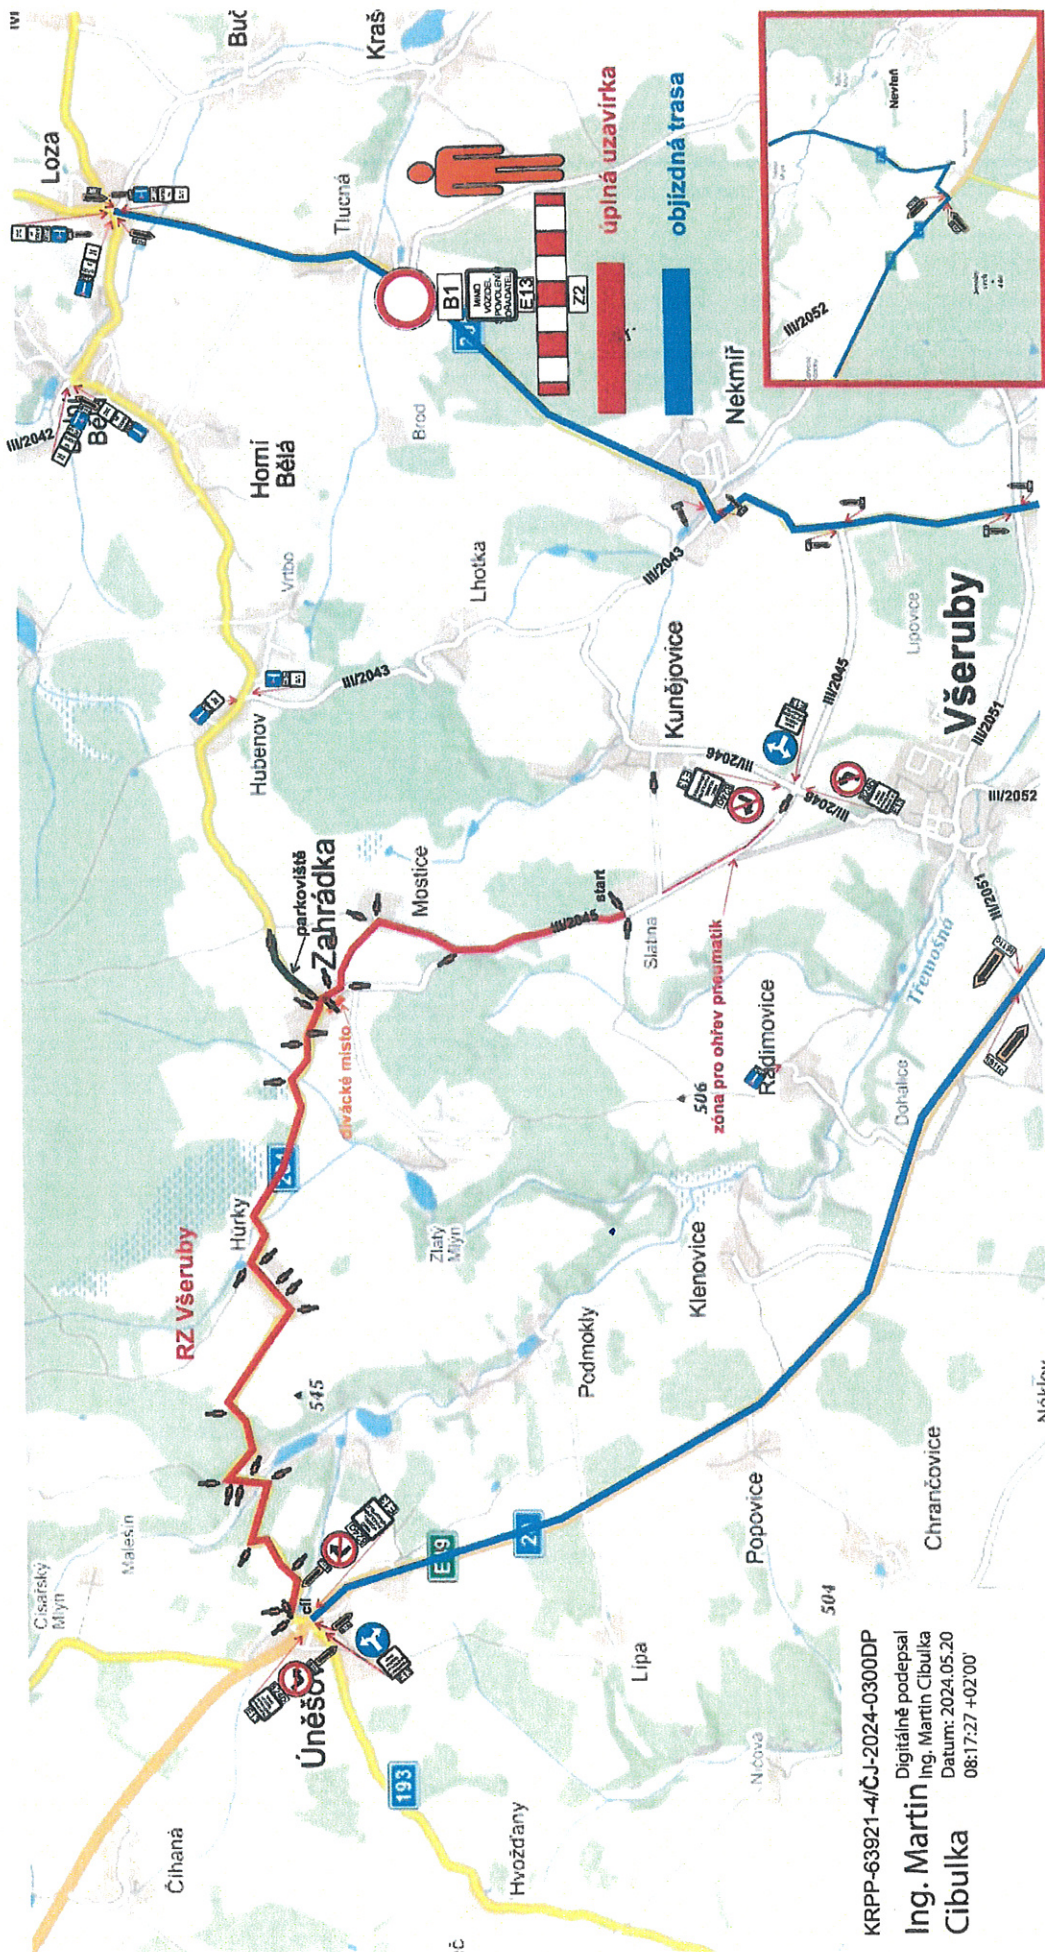

KRPP-63921-4/Č.J-2024-0300DP
 Digitálně podepsal
 Ing. Martin Cibulka
 Datum: 2024.05.20
 08:17:27 +02'00'

Návrh DIO - dotčený úsek, RZ 3, 7 Čerňovice - Líštiny

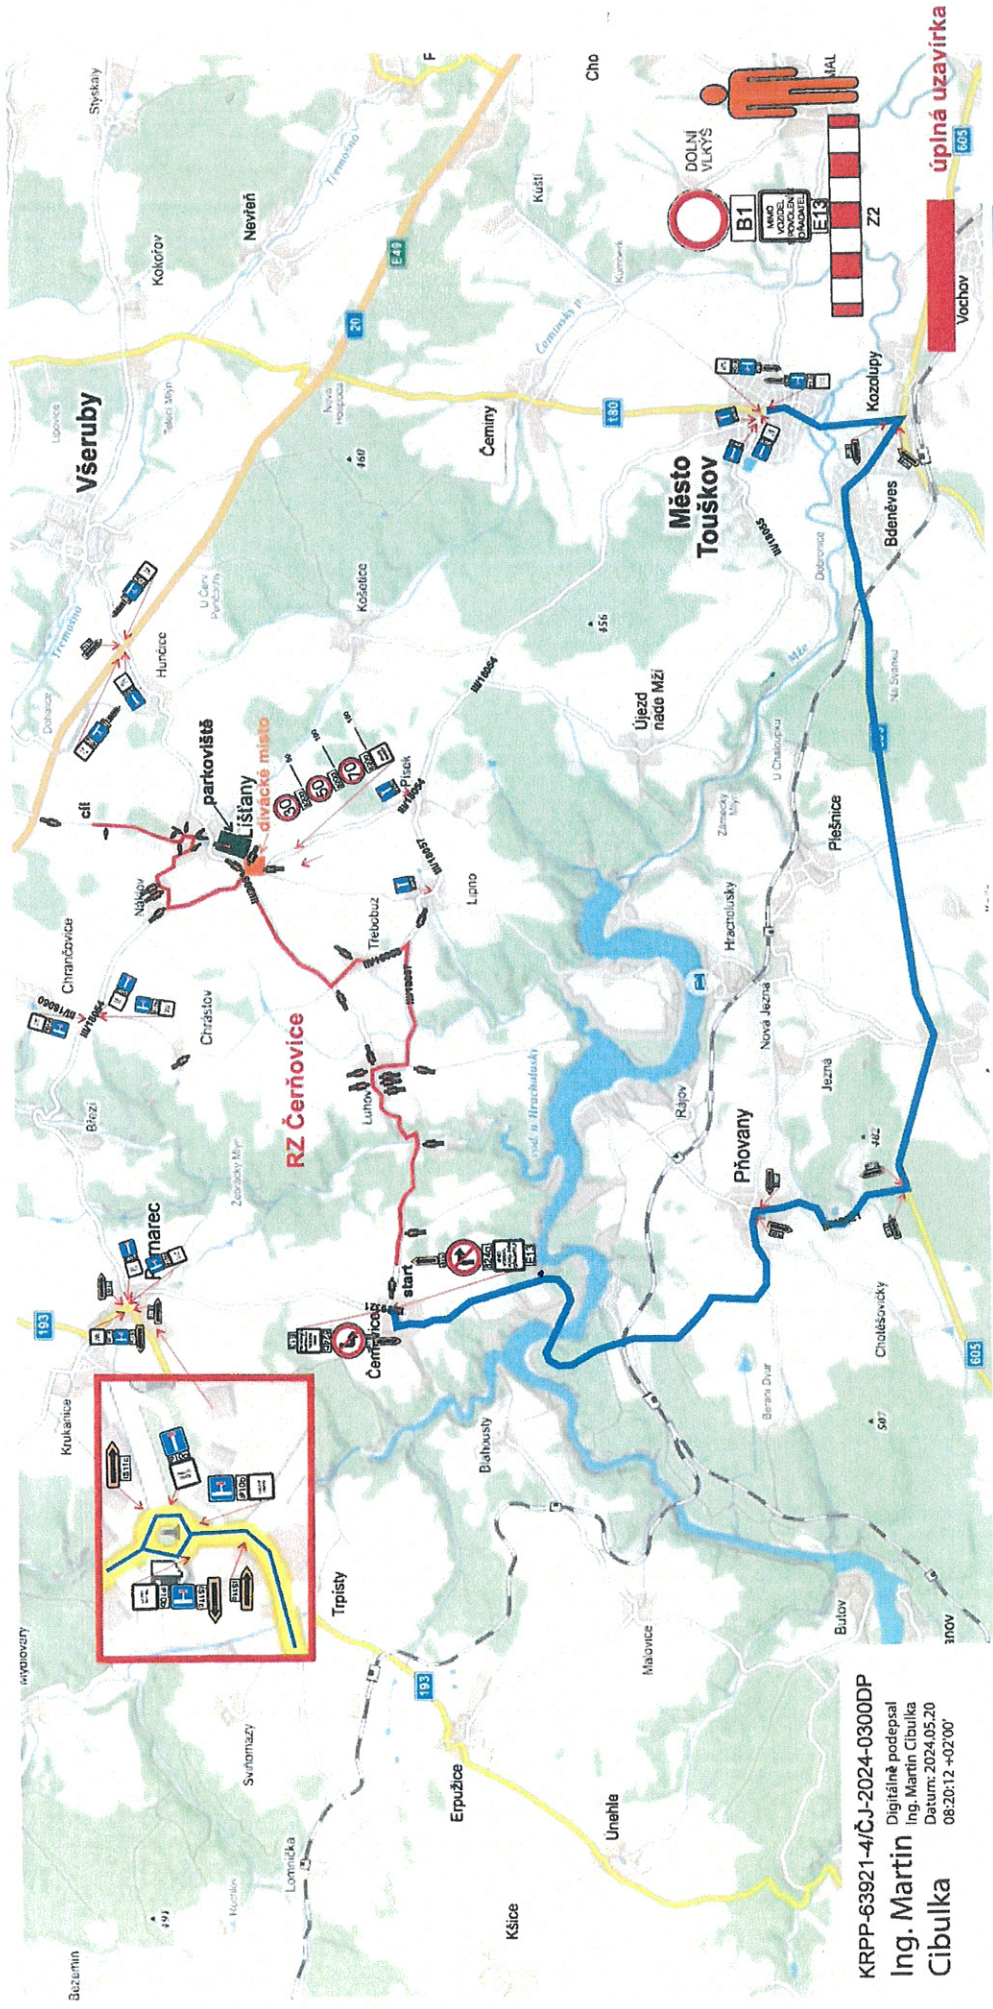


KRPP-63921-4/ČJ-2024-0300DP
Digitálně podepsal
Ing. Martin Cibulka
Datum: 2024.05.20
08:20:12 +02'00'

Návrh DIO - úplná uzavírka RZ 4, 8 Chotítkov - Čemíny, objízdňá trasa

KRPP-63921-4/ČJ-2024-0300DP

Digitálně podepsal
Ing. Martin Cibulka
Datum: 2024.05.20
08:22:31 +02'00'

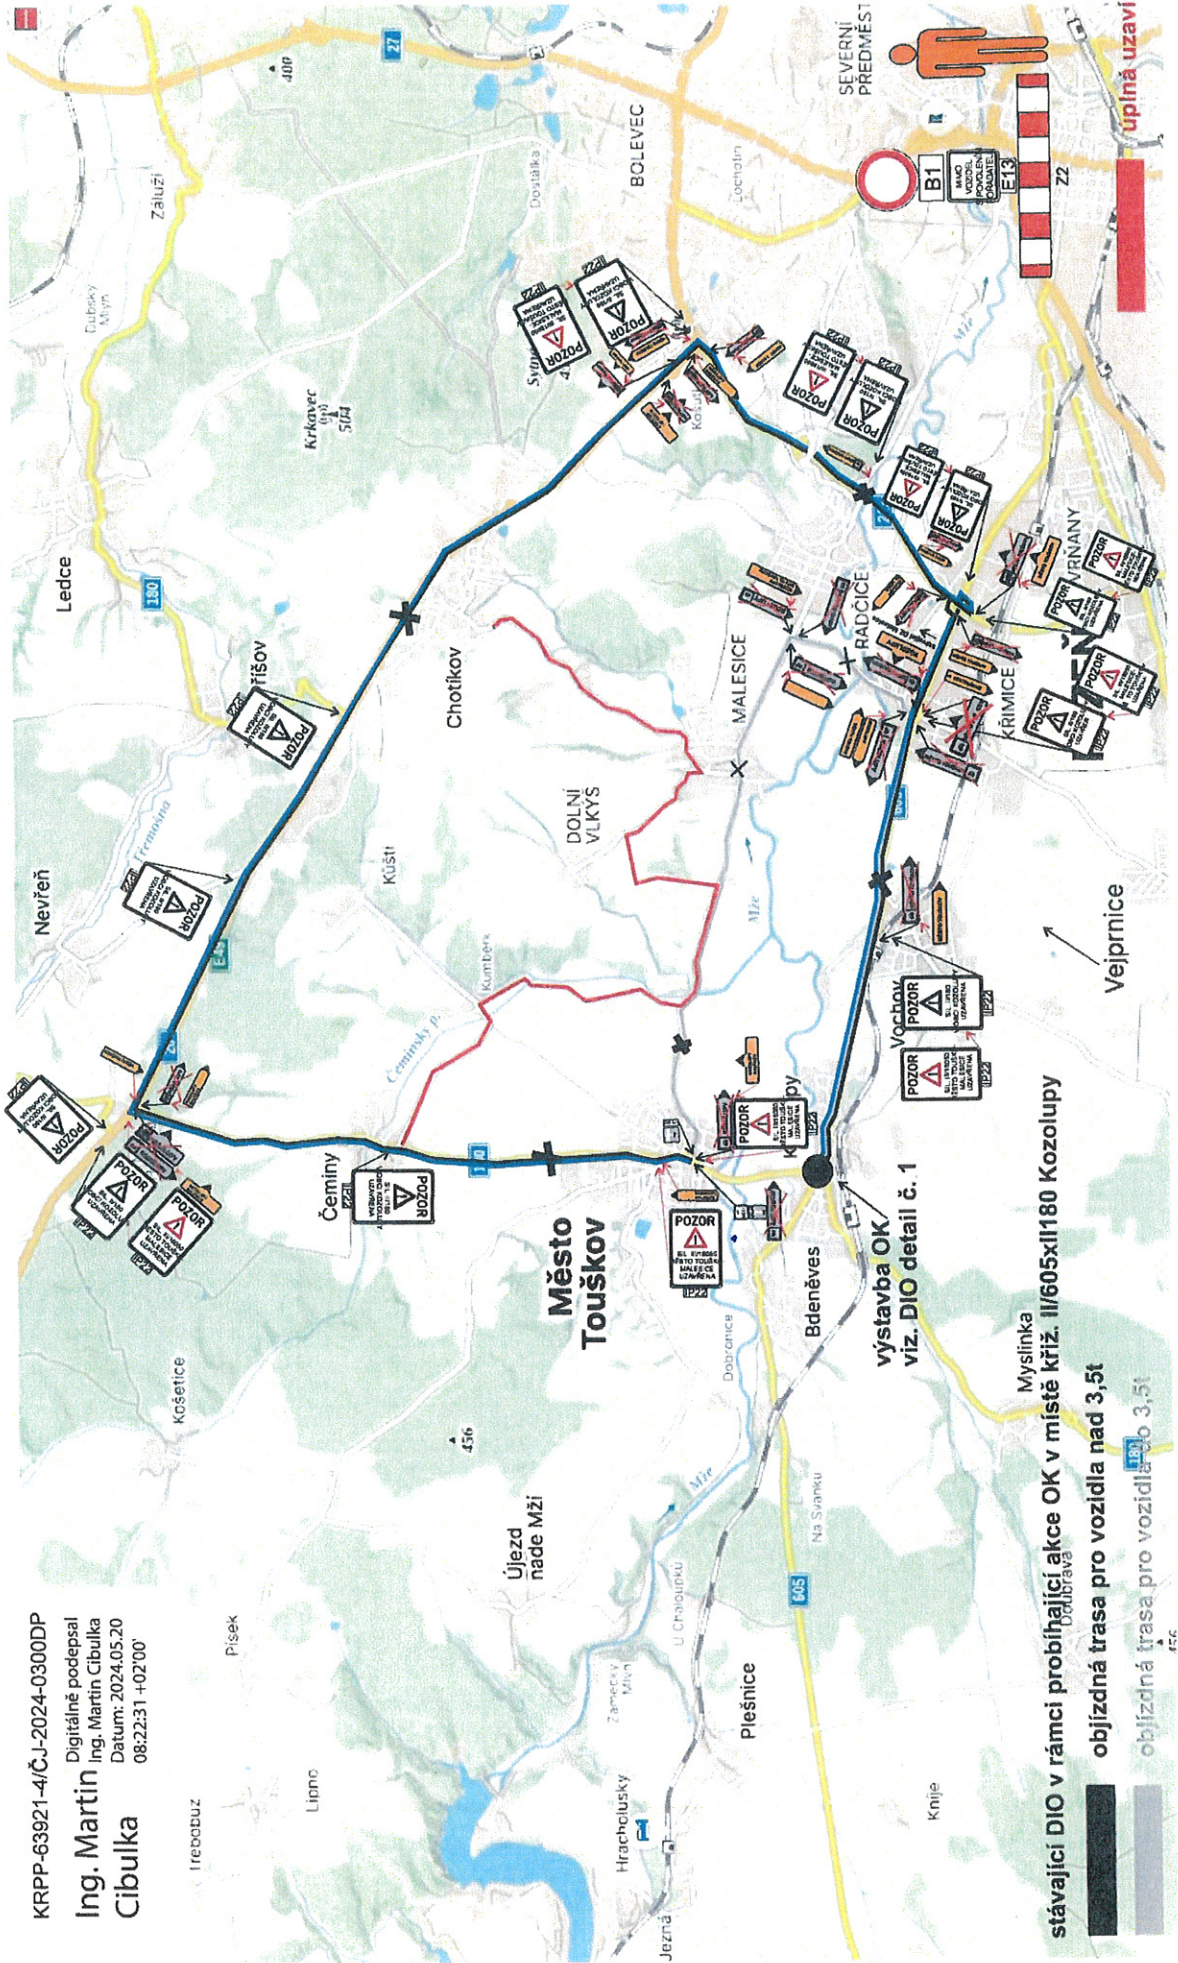

stávající DIO v rámci probíhající akce OK v místě kříž. II/605xII180 Kozolupy

objízdňá trasa pro vozidla nad 3,5t

objízdňá trasa pro vozidla do 3,5t