


OBJÍZDNÁ TRASA I. ETAPA - NAD 3,5 TUNY

OBJÍZDNÁ TRASA PRO VOZIDLA IAD NAD 3,5 t

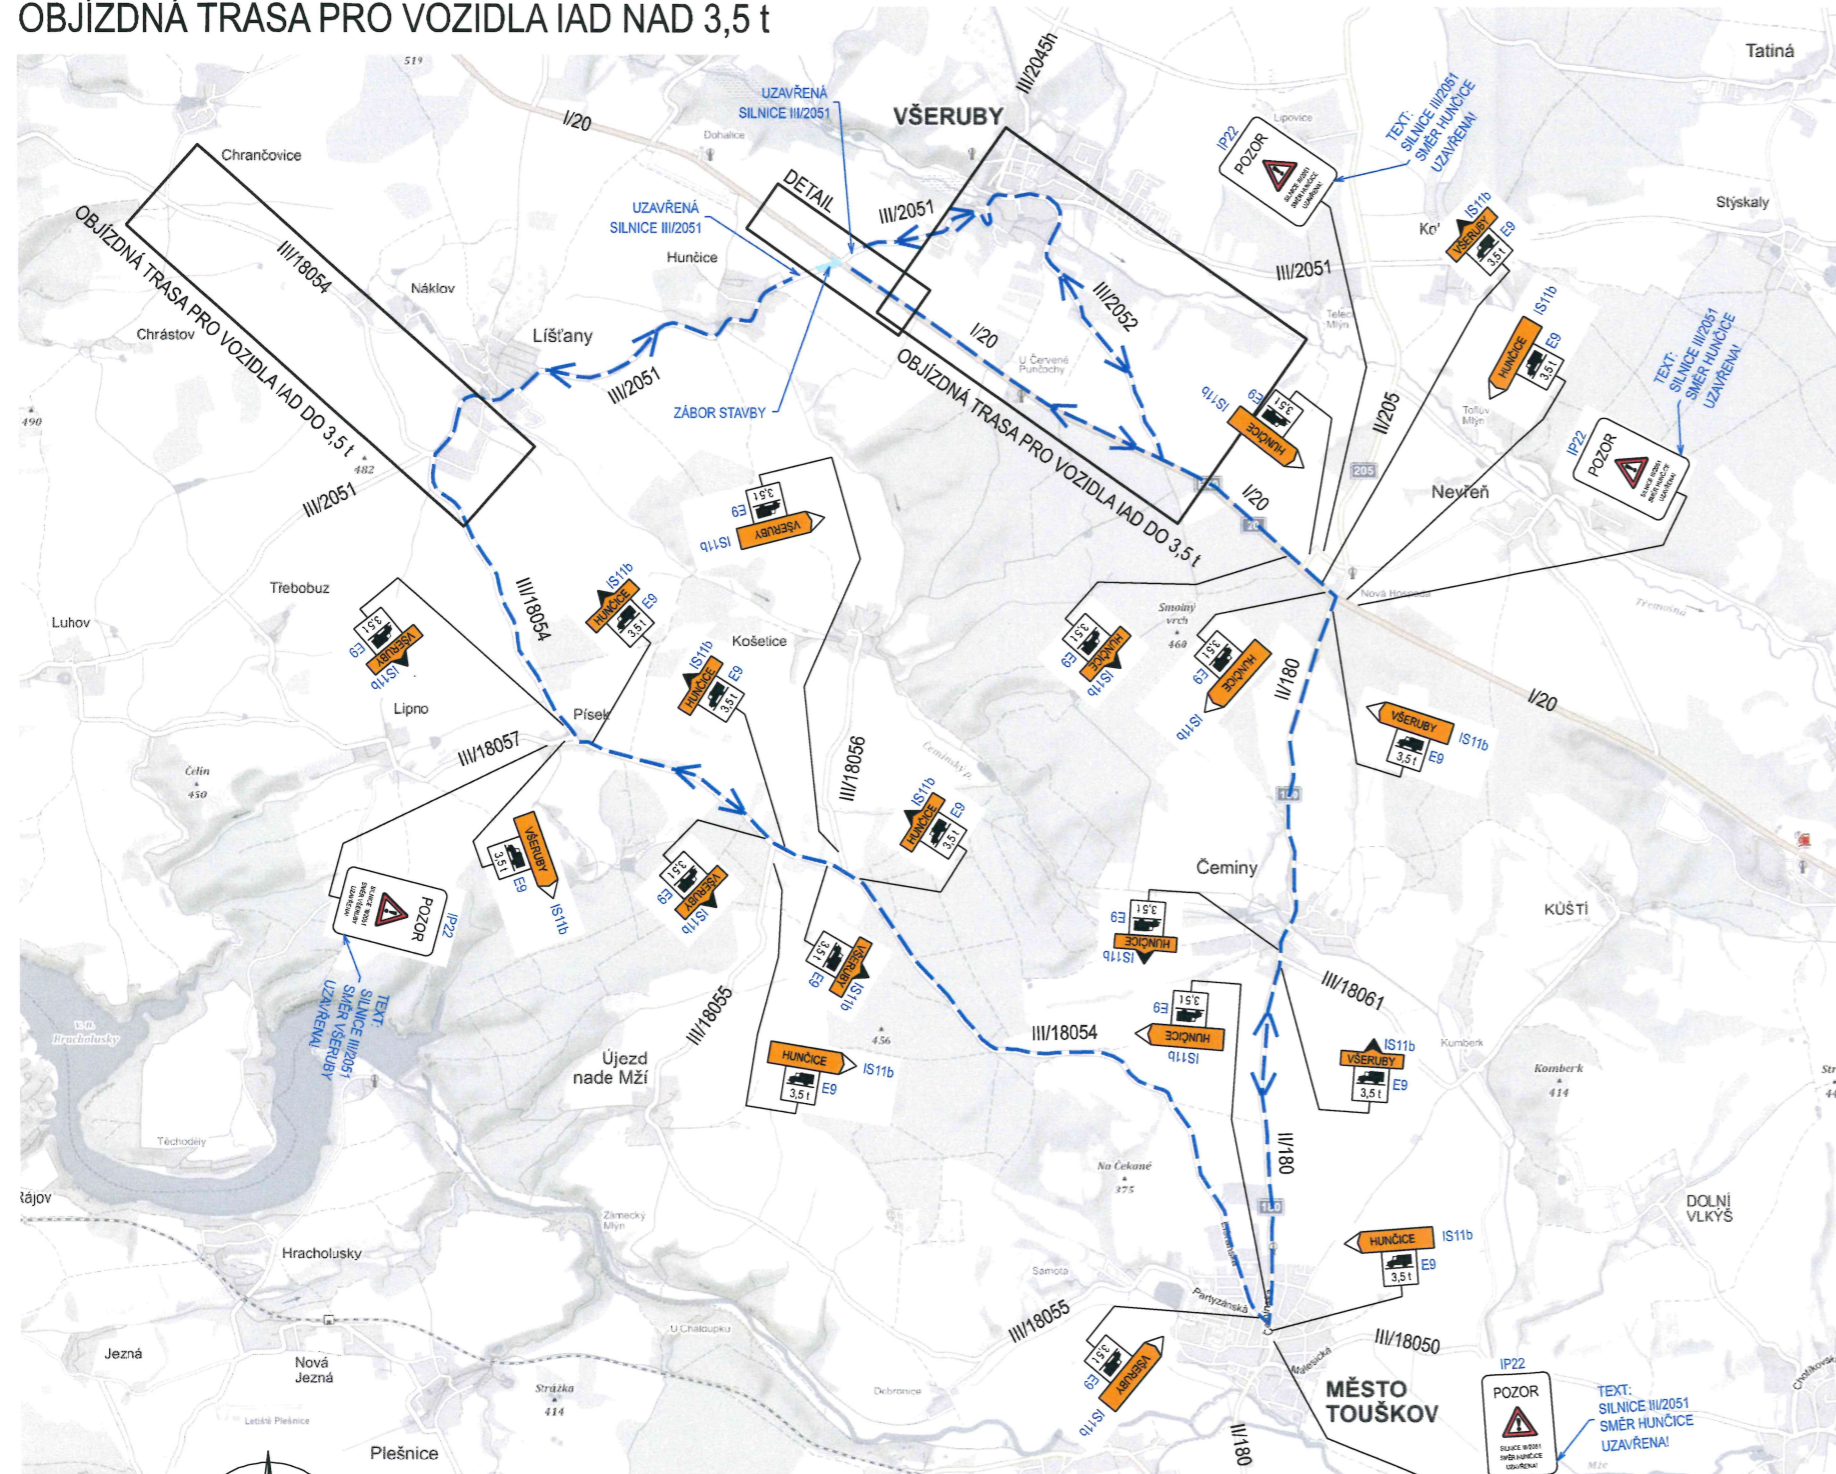

KRPP-100425-2/ČJ-2024-0300DP

Ing. Martin
Cibulka

Digitálně podepsal Ing.
Martin Cibulka
Datum: 2024.07.10
12:38:51 +02'00'

LEGENDA:

- ZÁBOR STAVBY
- MAPOVÝ PODKLAD
- KOMUNIKACE - NOVÉ HRANY
- OBJÍZDNÁ TRASA VOZIDEL IAD DO 3,5 t
- OBJÍZDNÁ TRASA VOZIDEL IAD NAD 3,5 t
- STÁVAJÍCÍ TRASA VOZIDEL BUS VLD
- OBJÍZDNÁ TRASA VOZIDEL BUS VLD LINKY Č. 490361
- CYKLOTRASA Č. 2296
- PROVIZORNÍ VODOROVNÉ DOPRAVNÍ ZNAČENÍ
- STÁVAJÍCÍ VODOROVNÉ DOPRAVNÍ ZNAČENÍ

SO 1
ČÁS

SOUŘADNIC

Číslo změny:	
01	
02	
03	