


OBJÍZDNÁ TRASA - II. ETAPA

OBJÍZDNÁ TRASA

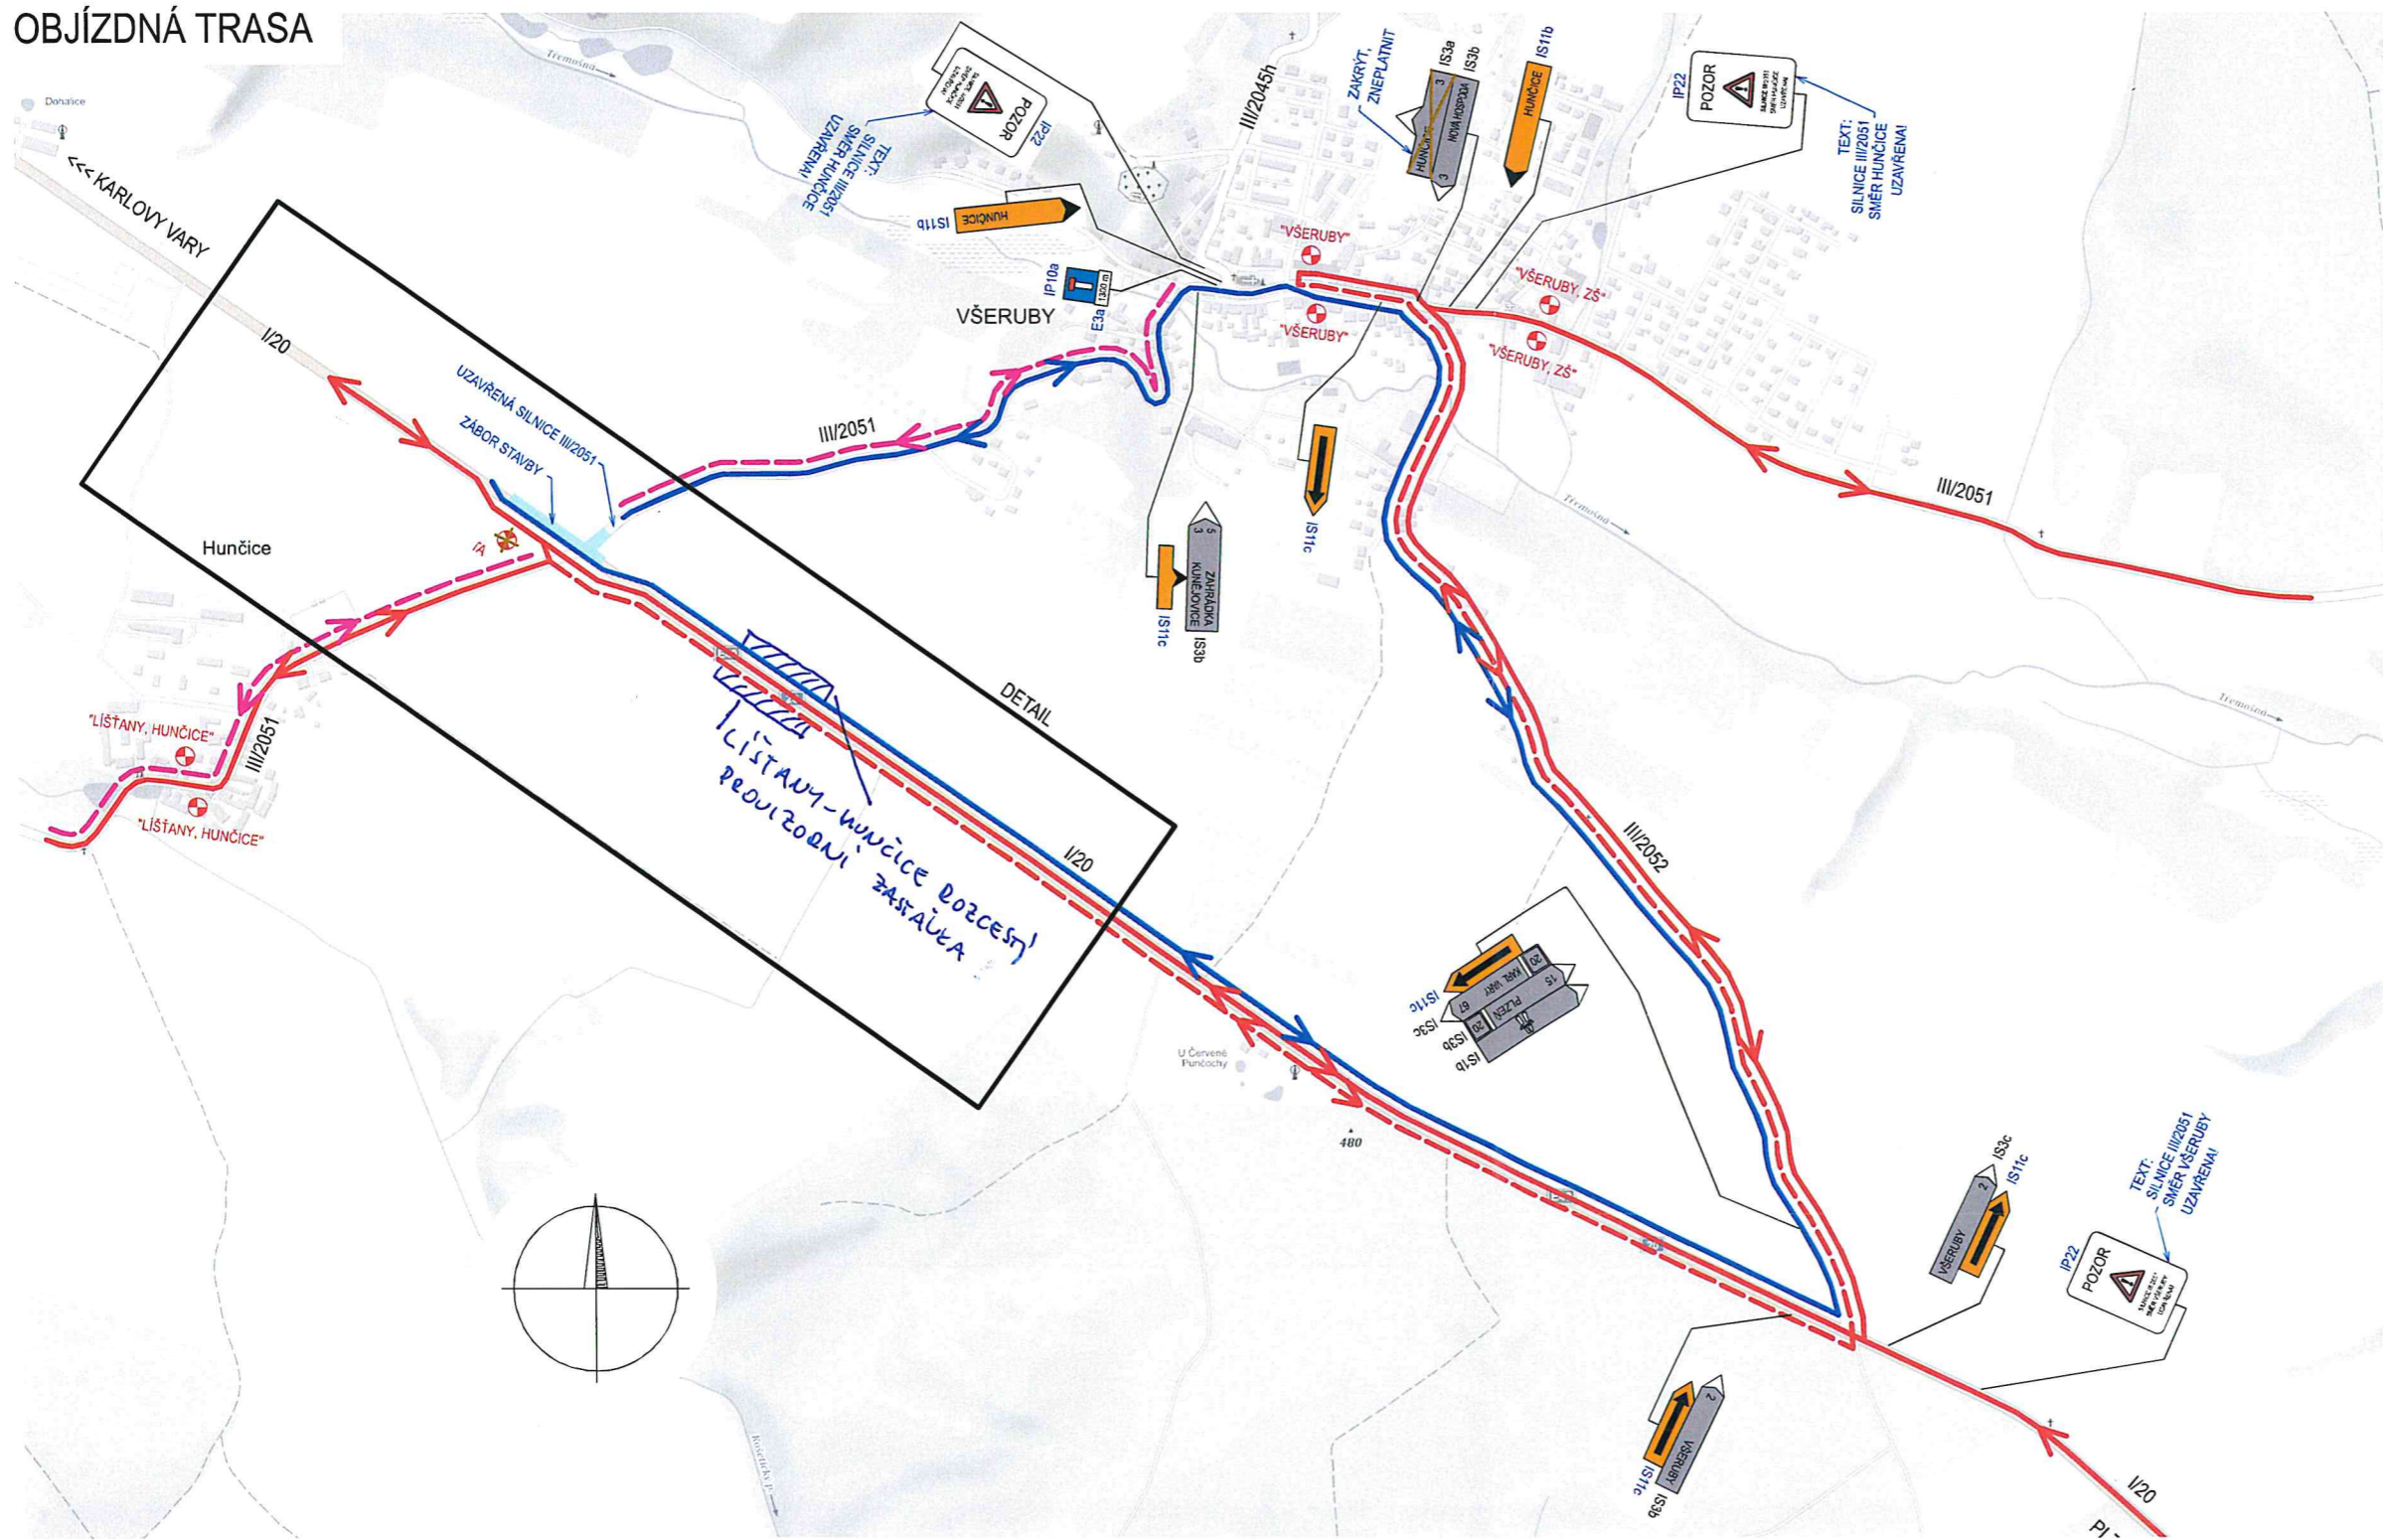

KRPP-100425-2/ČJ-2024-0300DP

Ing. Martin
Cibulka

Digitálně podepsal Ing. Martin
Cibulka
Datum: 2024.07.10 12:39:24 +02'00'

OSTRAŽNÉ SVĚTLO TYPU 1