SITUACE
M 1:500

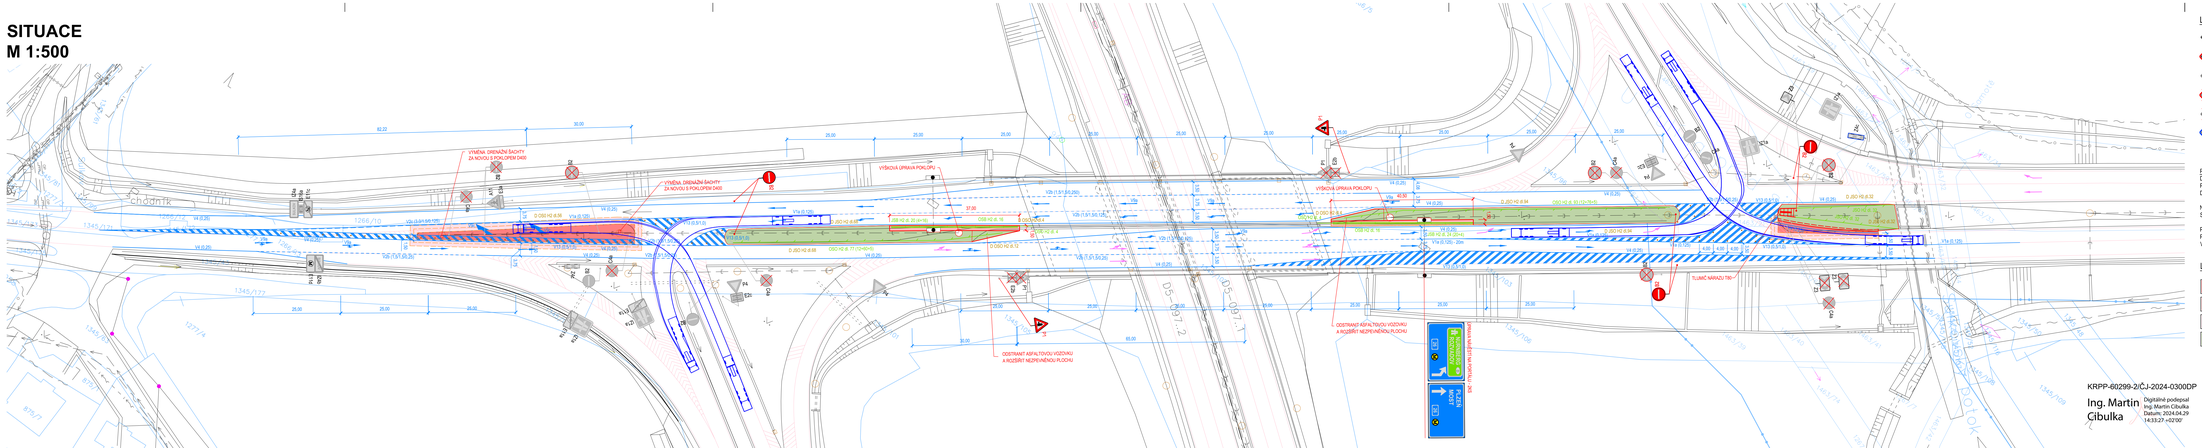

LEGENDA DOPRAVNÍHO ZNAČENÍ:

- SVISLÉ DOPRAVNÍ ZNAČENÍ NOVÉ
- SVISLÉ DOPRAVNÍ ZNAČENÍ NOVÉ - PŘESUN
- SVISLÉ DOPRAVNÍ ZNAČENÍ STÁVAJÍCÍ
- SVISLÉ DOPRAVNÍ ZNAČENÍ STÁVAJÍCÍ - PŘESUN
- SVISLÉ DOPRAVNÍ ZNAČENÍ STÁVAJÍCÍ - DEMONTÁŽ
- SVISLÉ DOPRAVNÍ ZNAČENÍ STÁVAJÍCÍ - VÝŠKOVÁ ÚPRAVA
- BALISETY

POZNÁMKY:
DEMONTÁŽ A ZPĚTNÁ MONTÁŽ NEMUSÍ BÝT PROVEDENA, POKUD PŘI STAVEBNÍCH PRACÍ NEMŮŽE DOJÍT K POŠKOZENÍ ZNAČKY.

NOVÉ SOZ BUDE PROVEDENO V ZÁKLADNÍ VELIKOSTI S FÓLIÍ TŘÍDY 2.

PŘED TRVALÝM OSAZENÍM ZNAČEK BUDE PROVĚŘENO, ŽE NEZHORŠUJÍ ROZHLEDOVÉ POMĚRY V KŘIŽOVATKÁCH

LEGENDA PLOCH:

- VOZOVKA - KONSTRUKCE "A" ASFALTOVÝ KRYT
- VOZOVKA - KONSTRUKCE "B" ASFALTOVÝ KRYT
- ODSTUPŇOVÁNÍ VRSTEV
- ZELEŇ OHUMUSOVÁNÍ A OSETÍ tl. 150 mm

LEGENDA SVODIDEL:

- ÚROVEŇ ZADRŽENÍ H2

POZNÁMKY:

JSO	JEDNOSTRANNÉ OCELOVÉ
JSB	JEDNOSTRANNÉ BETONOVÉ
OSO	OBOUSTRANNÉ OCELOVÉ
OSB	OBOUSTRANNÉ BETONOVÉ
120	VÝŠKA BETONOVÉHO SVODIDLA
W-H3	PRACOVNÍ ŠÍŘKA PRO H2
D	DEMONTÁŽ

ROZTEČ SLOUPKŮ V PŘECHODOVÉ OBLASTI U NAPOJENÍ OCELOVÉHO SVODIDLA NA BETONOVÉ BUDE UPRAVENA V SOULADU S Č. 6.2.2 TP 205.

1) V MÍSTĚ KŘÍŽENÍ SVODIDLA A KABELOVÉ TRASY BUDE PROVEDENO JEJÍ VYTYČENÍ A VYZNAČENÍ ZATRAVŇOVACÍMI TYARNICEMI V SOULADU S PRKAAB. DLE ZJIŠTĚNÉ POLOHY BUDE PŘÍPADNĚ UPRAVENA POLOHA SVODIDLA.

2) ÚROVNĚ ZADRŽENÍ DEMONTOVANÝCH A PŘÍPADNĚ ZPĚTNĚ NAMONTOVANÝCH SVODIDEL JSOU PODROBNĚ ROZEPSÁNY V SOUPISU PRACÍ.

PŘECHOD MEZI SVODIDLY S RŮZNOU ÚROVNÍ ZADRŽENÍ A PŘECHOD MEZI SVODIDLY Y RŮZNÝCH VÝROBCŮ JE POŽADOVÁNO PROVEST V SOULADU S TP 203. SVODIDLA JE POŽADOVÁNO DODAT VČETNĚ DILATAČNÍCH DÍLŮ.

LEGENDA VLEČNÝCH KŘIVEK:

- NÁKLADNÍ AUTOMOBIL dl. 16,50 m (TP 171)

LEGENDA STÁVAJÍCÍCH SÍTÍ :

- SDĚLOVACÍ VEDENÍ (POZEMNÍ)
- ŘSD
- KANALIZACE DEŠŤOVÁ
- ŘSD

KRPP-60299-2/ČJ-2024-0300DP

Ing. Martin Cibulka

Digitálně podepsal Ing. Martin Cibulka
Datum: 2024.04.29 14:33:27 +02'00'

Bc. Marcela Kaštová
Plzeňský kraj
24.05.2024 11:40

Současný systém S-JTSK
Výškový systém B.p.v.

VYPRACOVAL: Kolektiv	HIP: Ing. J. Vavřička	ZODP. PROJEKTANT: Ing. J. Soukup	**Nubit Systems s.r.o.** Kaletská navrší 1351/1, 190 05 Praha
OBEC, KRAJ: Plzeň, Plzeňský kraj			IČO: 03630775 DIČ: CZ03630775 E-mail: info@nubit.cz Tel: +420 212 240 844
OBJEDNATEL: ŘSD ČR - Správa Plzeň, Hřímalého 2464, 301 00 Plzeň			
AKCE: **I/26 MŮK Sulkov, místní úprava**		STUPEŇ PD	ZPDPS
		DATUM	02/2024
		ČÍSLO ZAKÁZKY	23/22 042
		MĚŘÍTKO	1 : 500
OBSAH: **SITUACE**		ČÍSLO PŘÍLOHY **B.2**	PARÉ ČÍSLO