


Sjednocení studií propojení vodovodů klatovské a domažlické větve a zásobování Plzeňské aglomerace pitnou vodou
Příloha 1.1: Celková situace navrhovaných řadů

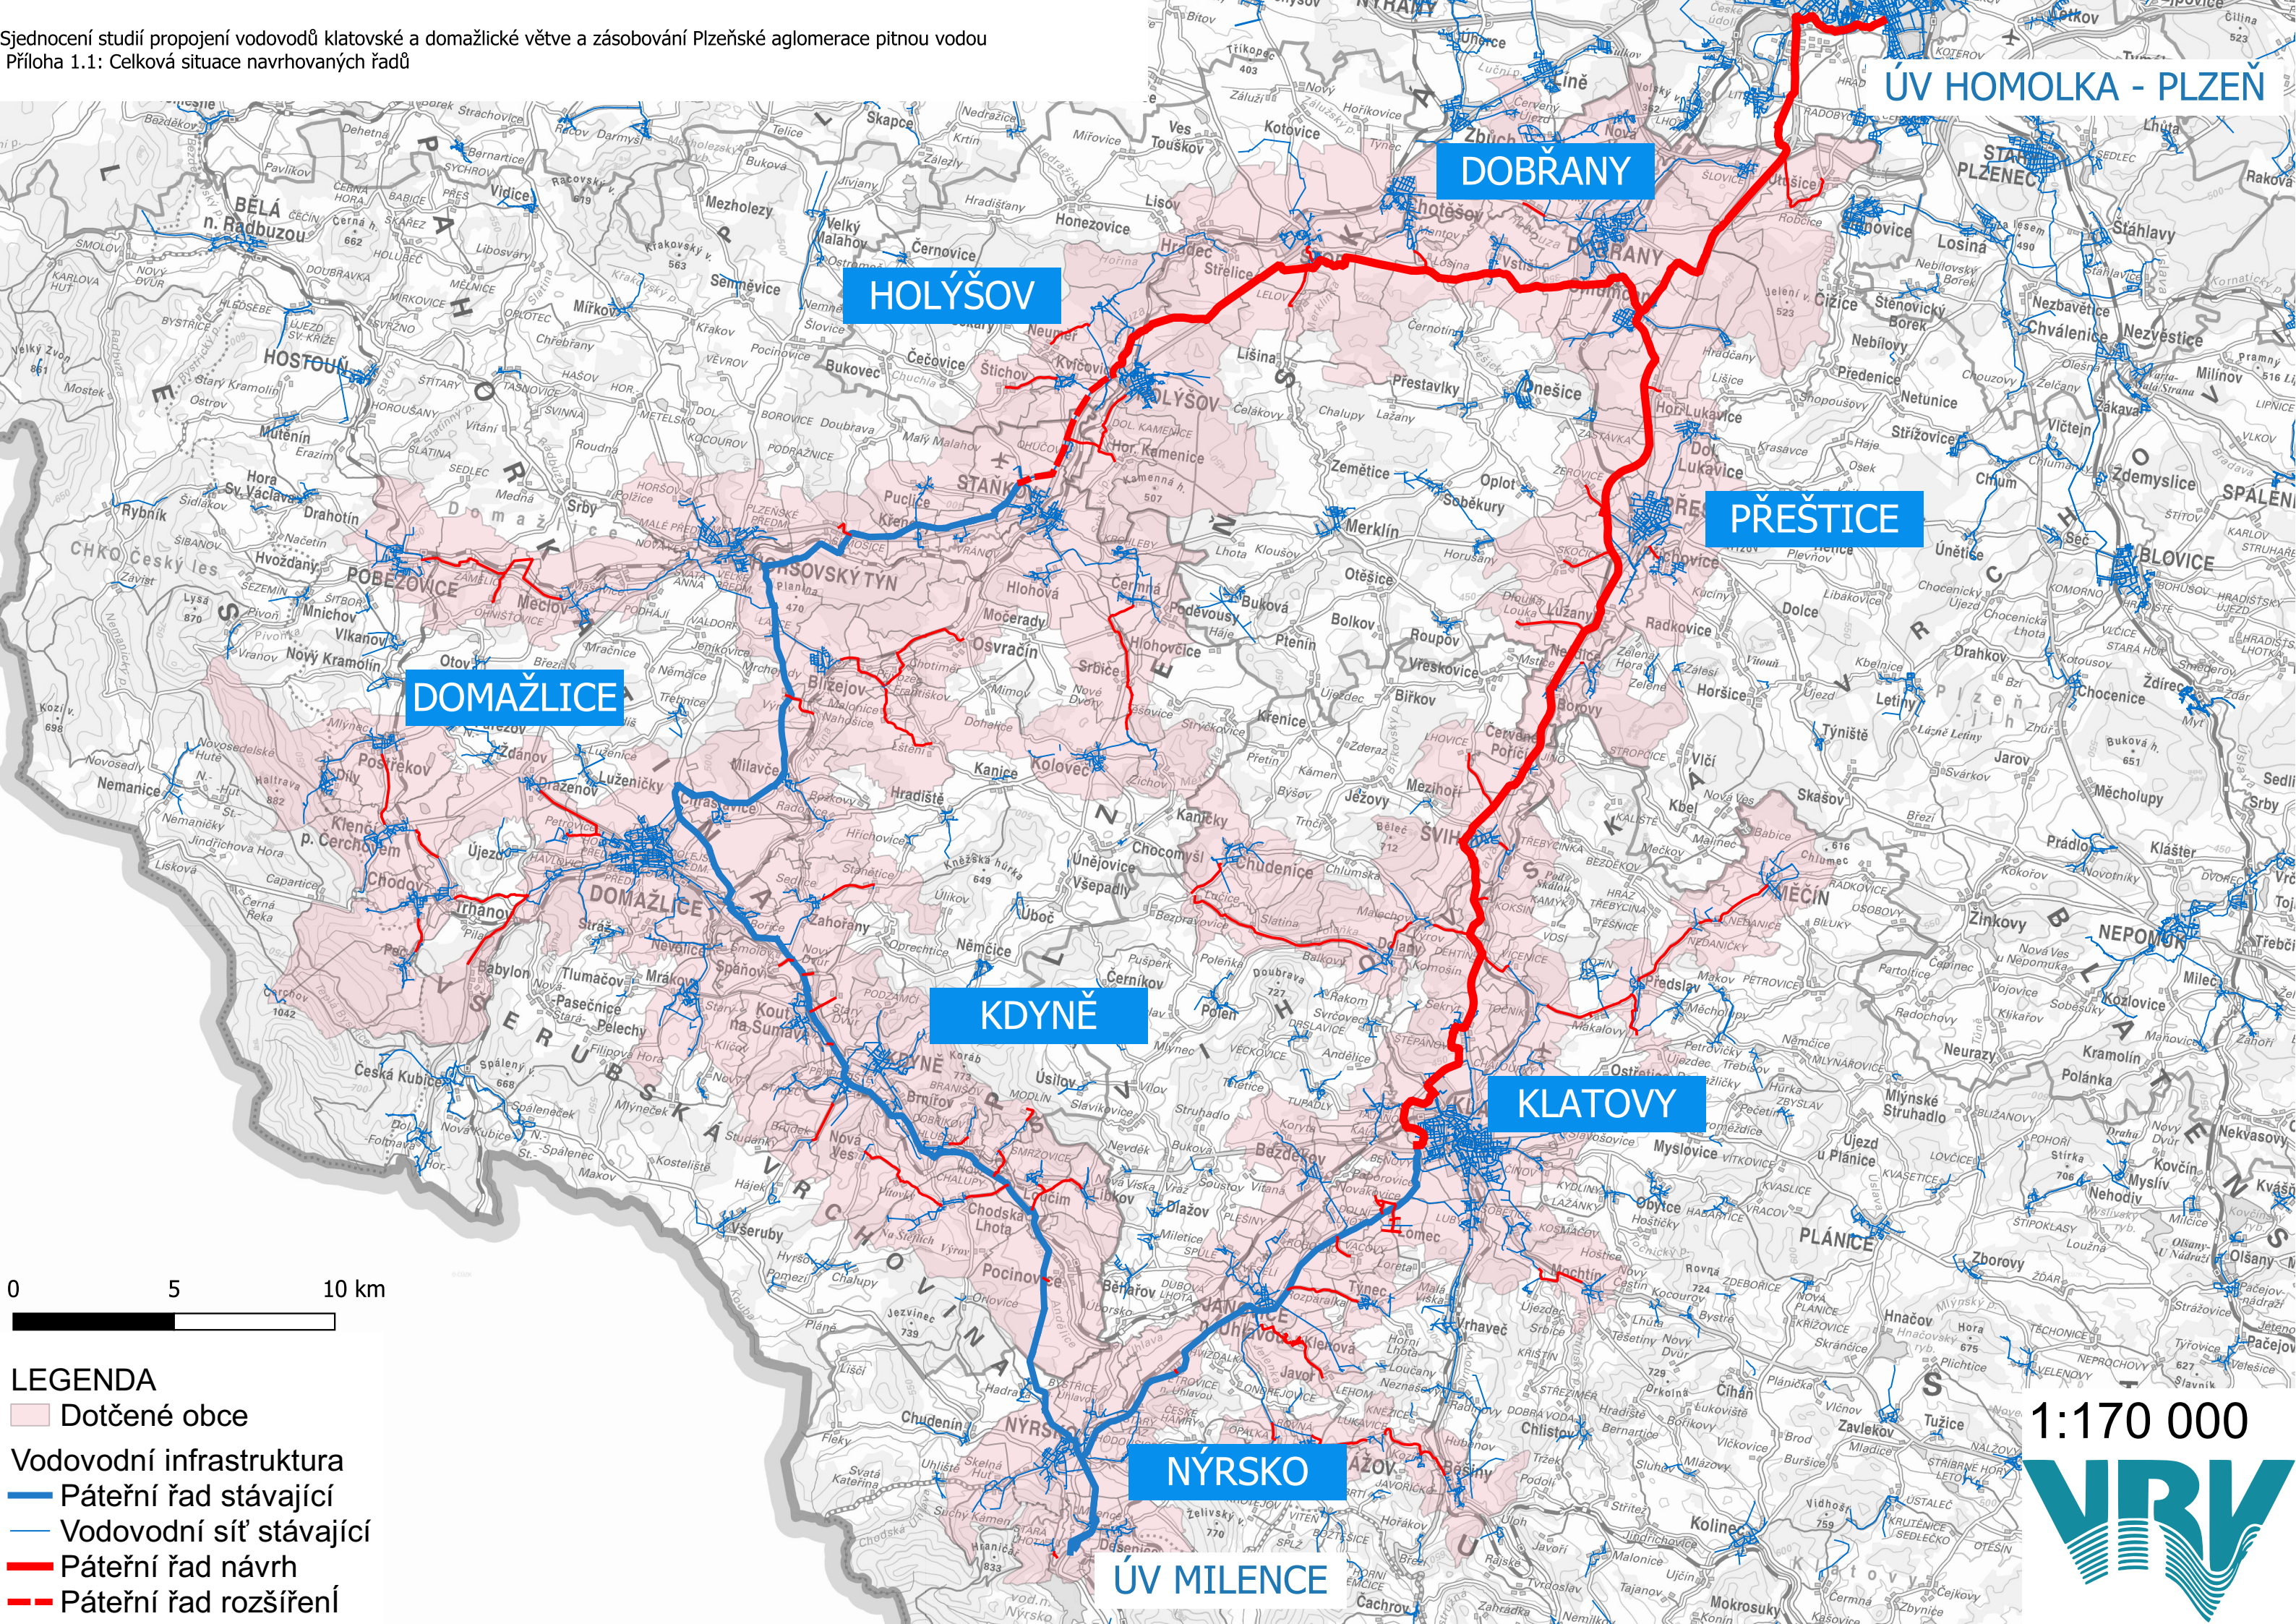

0 5 10 km

- LEGENDA
- Dotčené obce
 - Vodovodní infrastruktura
 - Páteří řad stávající
 - Vodovodní síť stávající
 - Páteří řad návrh
 - Páteří řad rozšíření

1:170 000

