


Příloha 4: Vlastnická analýza území

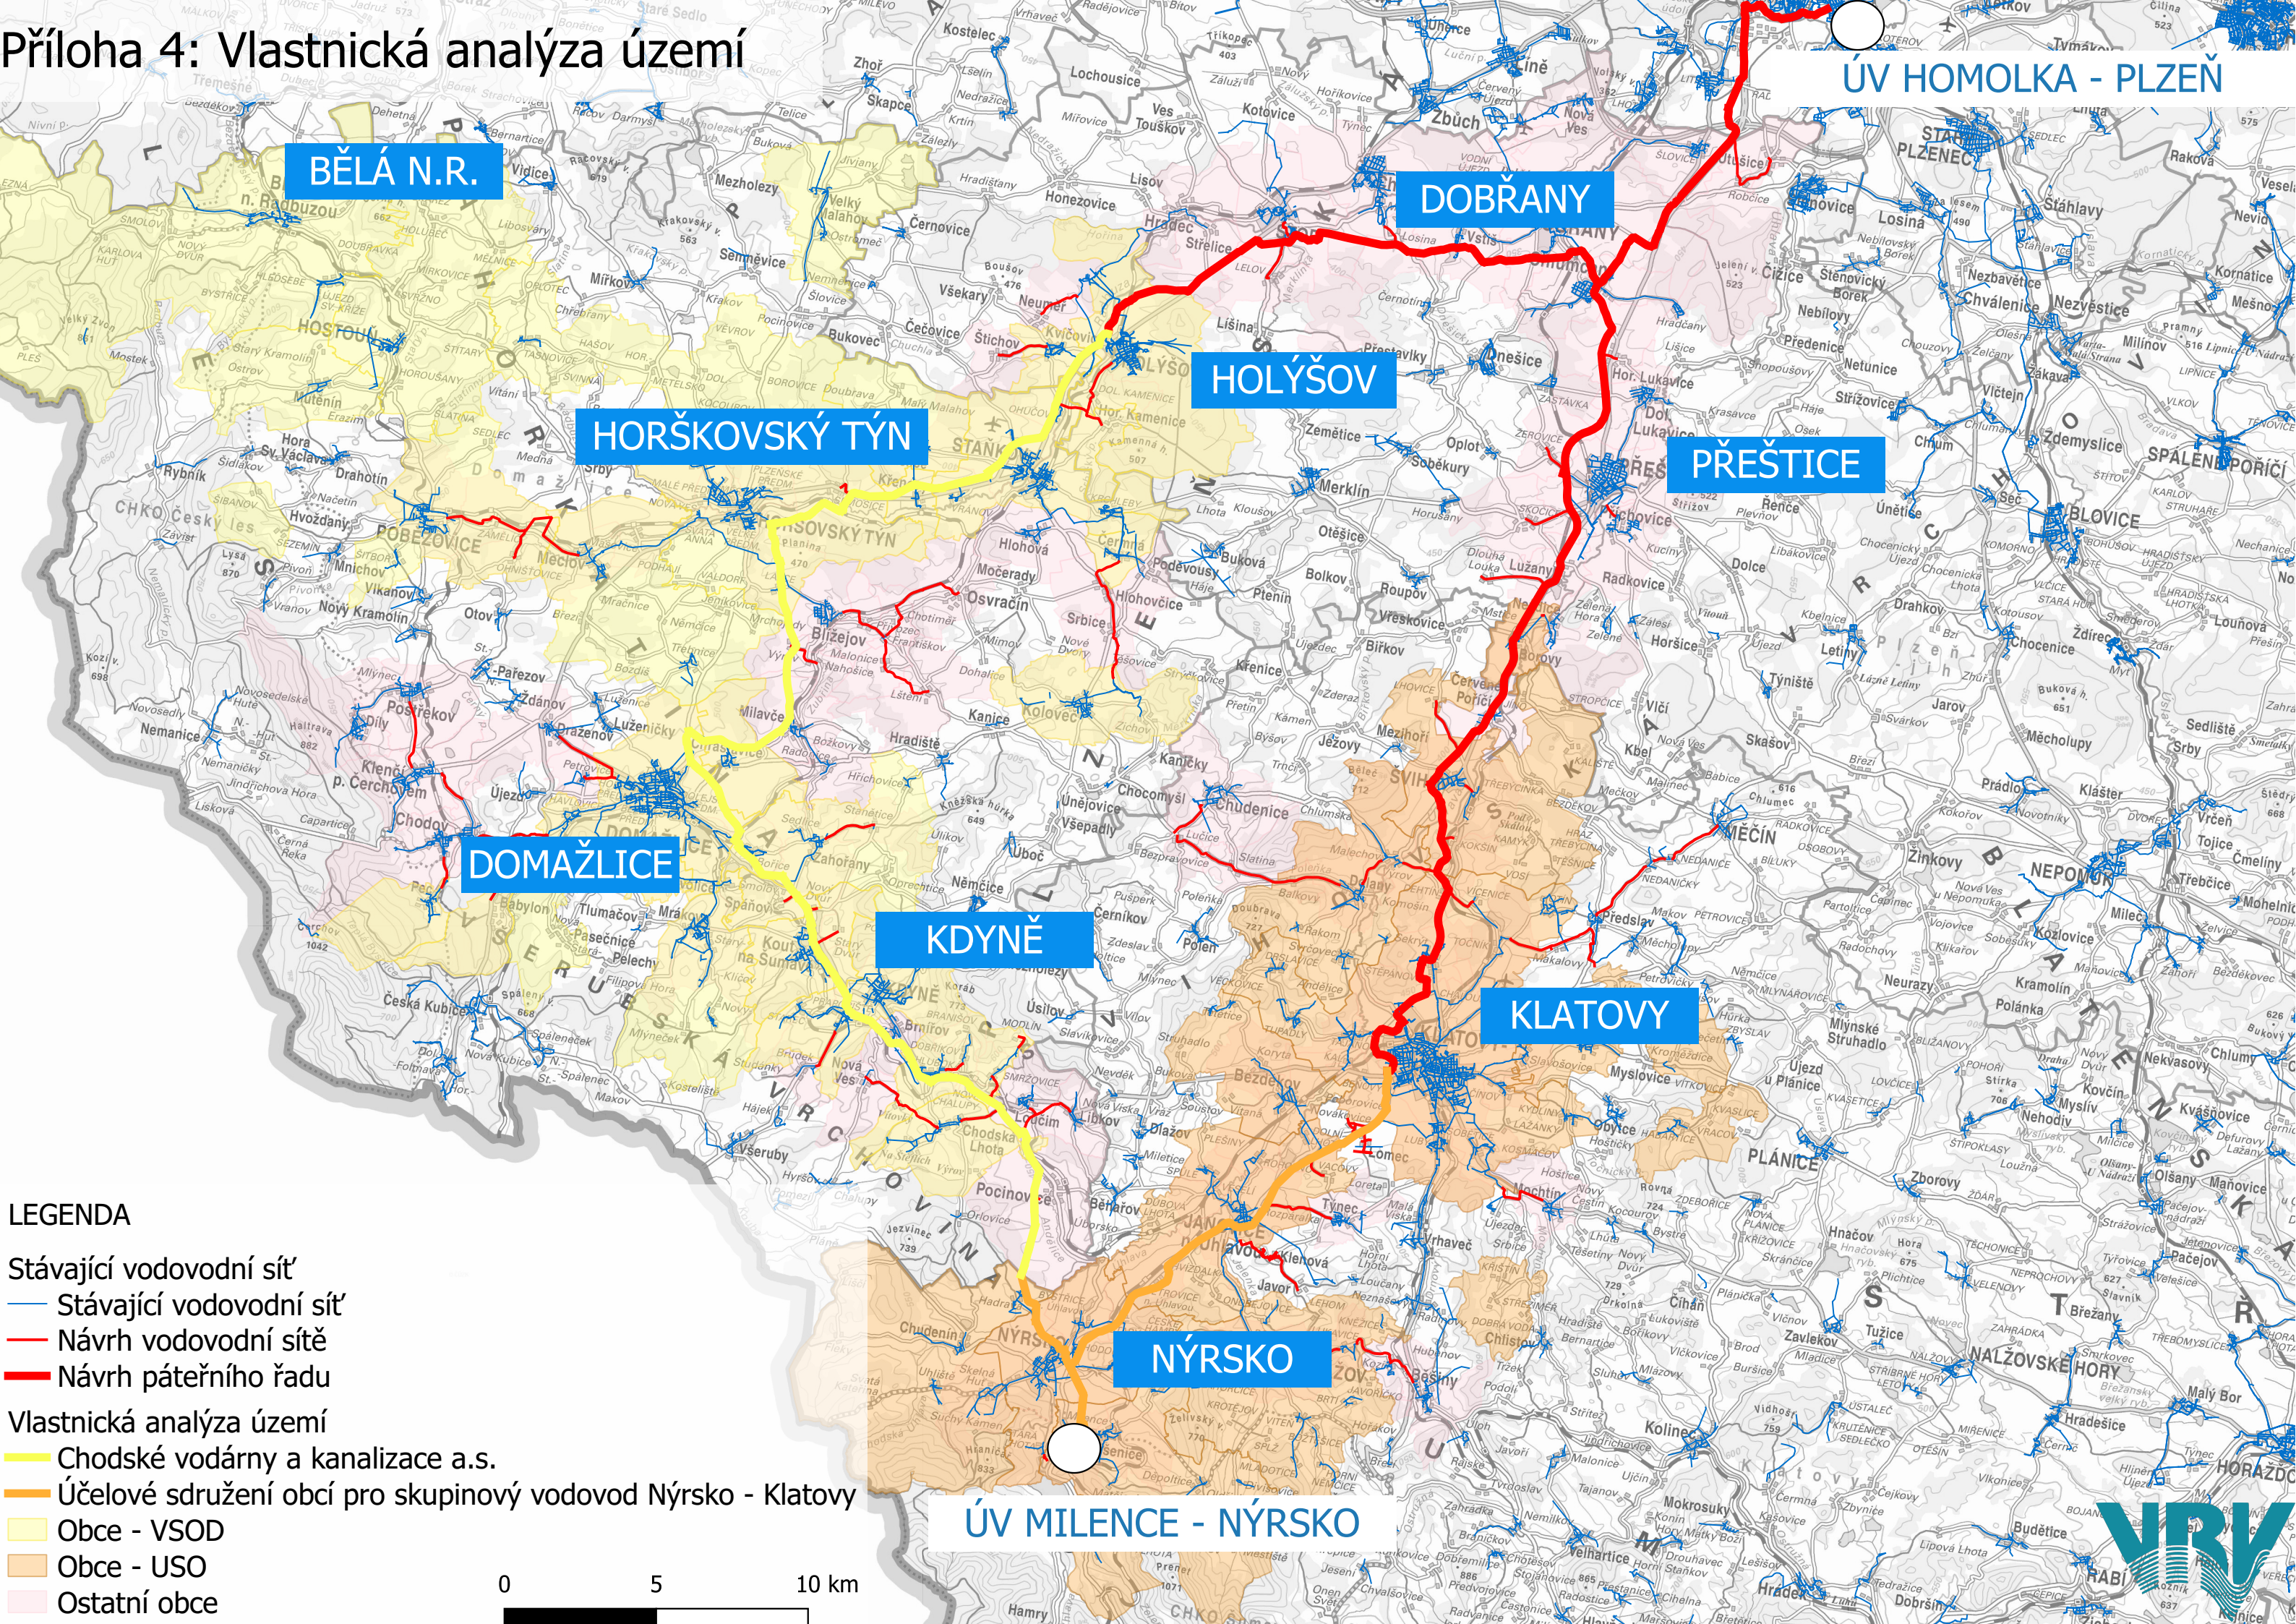

LEGENDA

Stávající vodovodní síť

— Stávající vodovodní síť

— Návrh vodovodní sítě

— Návrh páteřního řadu

Vlastnická analýza území

— Chodské vodárny a kanalizace a.s.

— Účelové sdružení obcí pro skupinový vodovod Nýrsko - Klatovy

— Obce - VSOD

— Obce - USO

— Ostatní obce

0

5

10 km

ÚV MILENCE - NÝRSKO

ÚV HOMOLKA - PLZEŇ

