OBJÍZDNÁ TRASA 1. ETAPA - DO 3,5 TUNY + BUS

KRPP-100425-2/ČJ-2024-0300DP

Dušan Pakandl
Plzeňský kraj
12.07.2024 09:35

Ing. Martin Cibulka

Digitálně podepsal Ing. Martin Cibulka
Datum: 2024.07.10 12:37:13 +02'00'
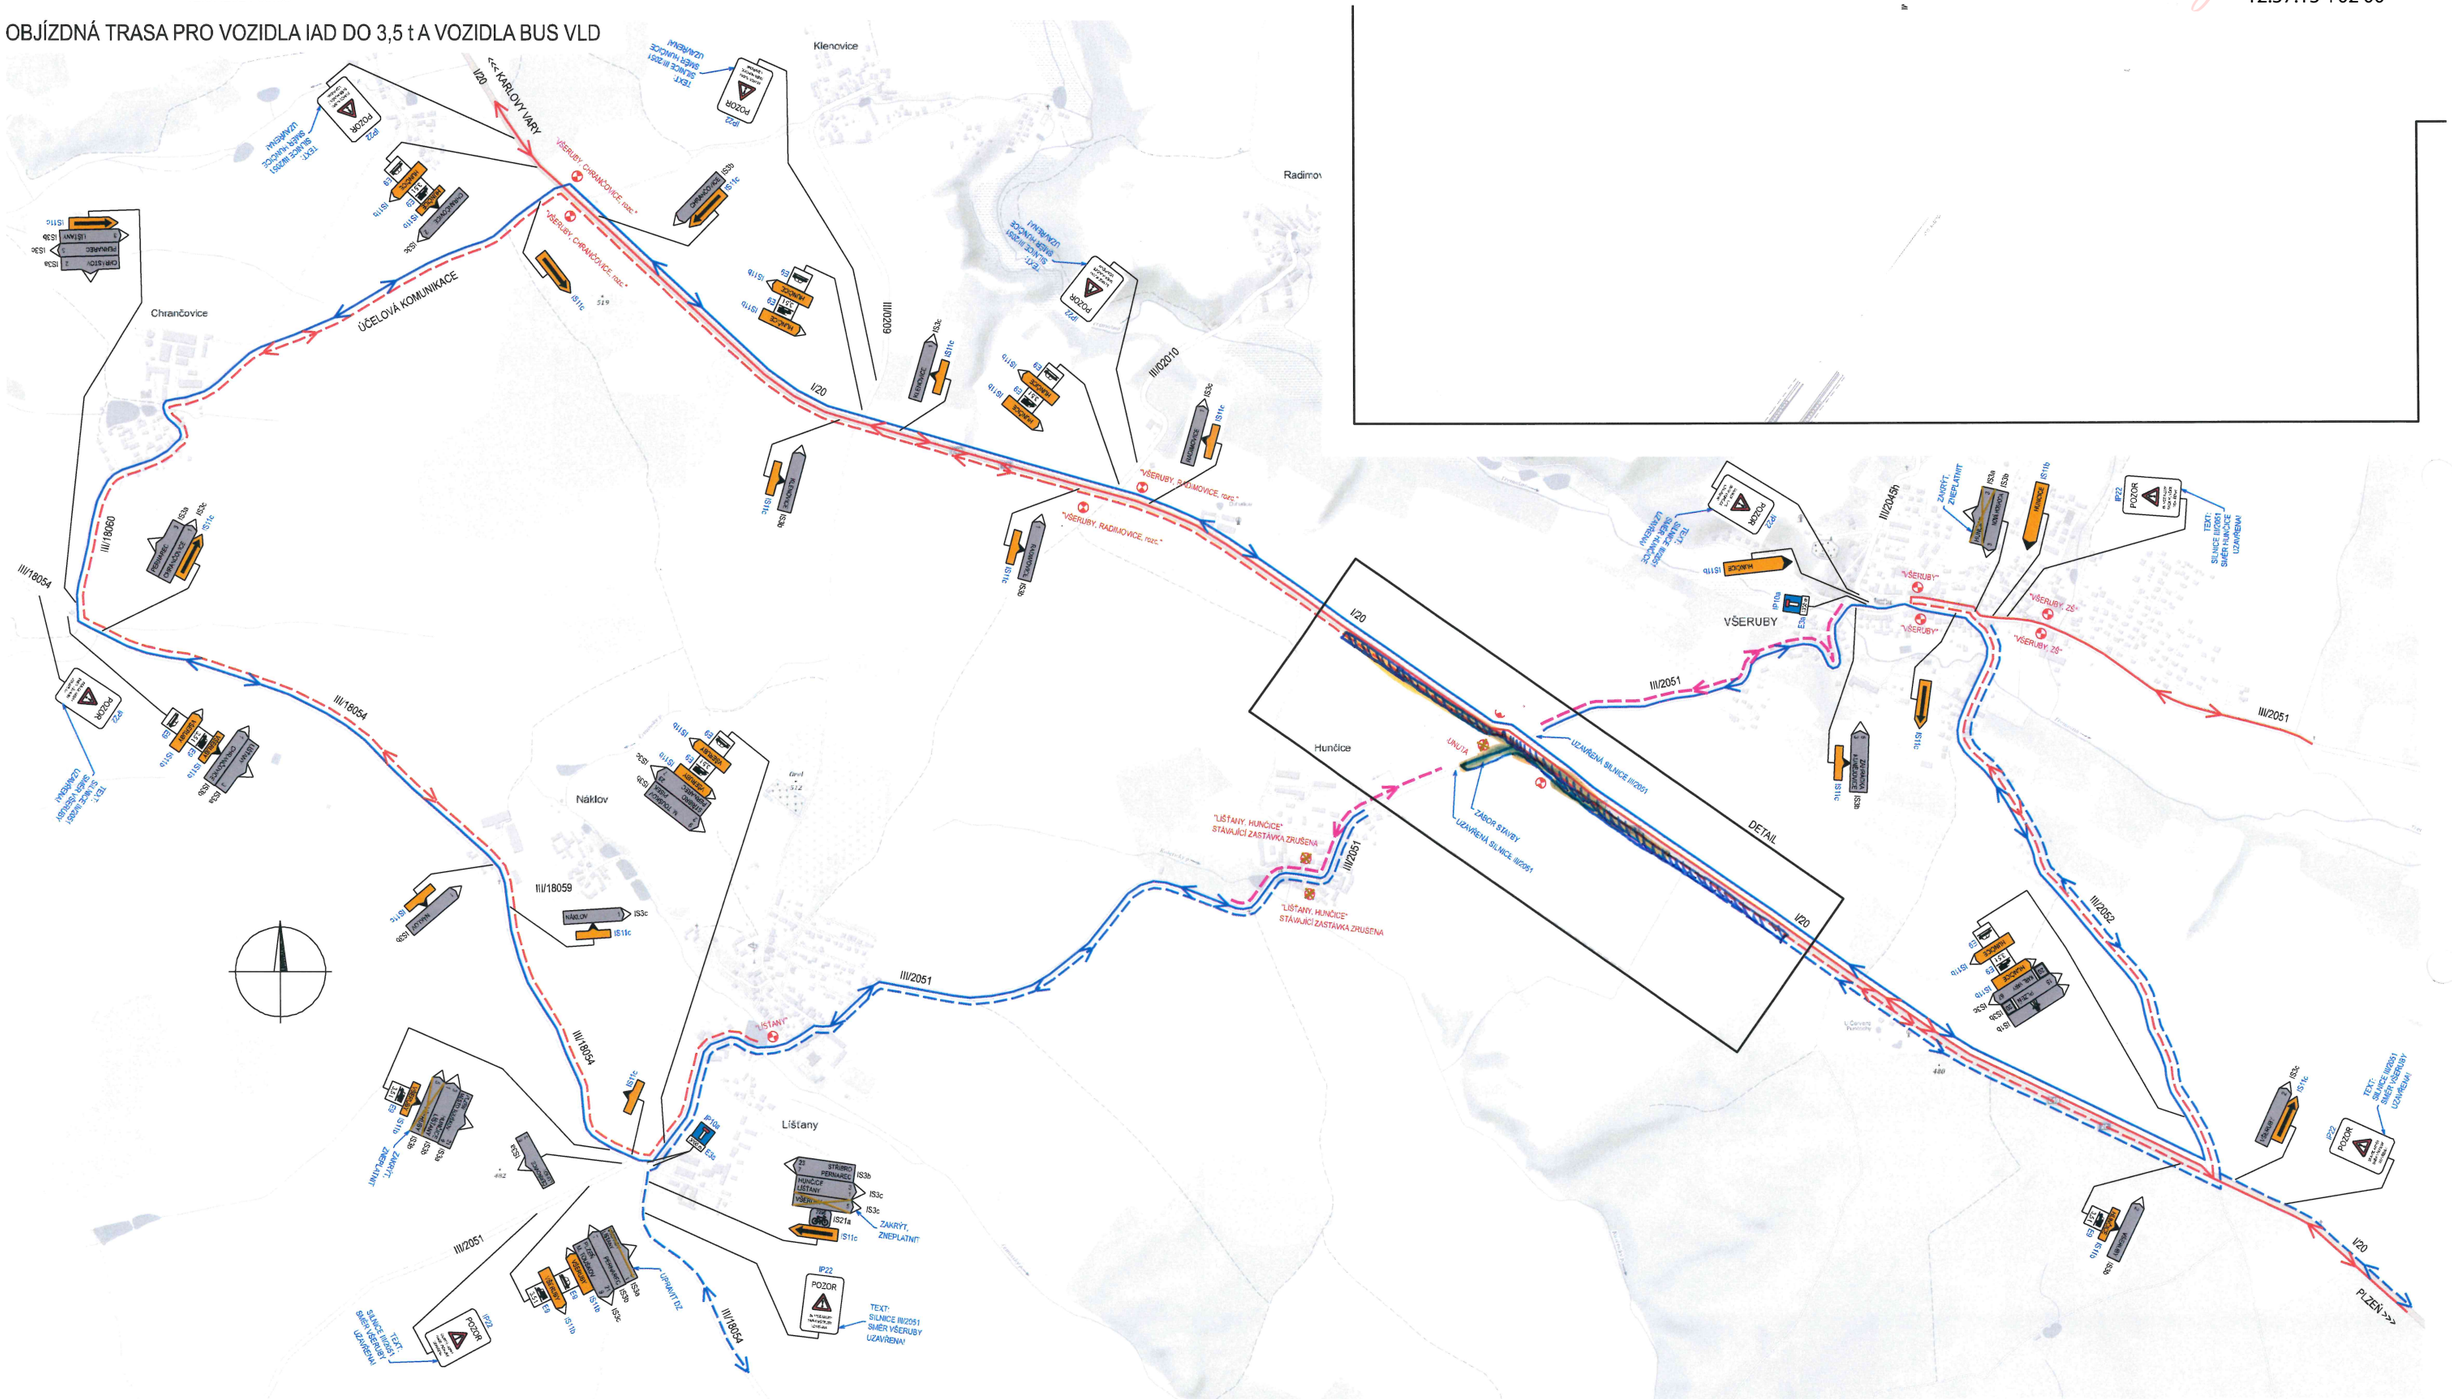
OBJÍZDNÁ TRASA PRO VOZIDLA IAD DO 3,5 t A VOZIDLA BUS VLD