


I/20 VŠERUBY - HUNČICE ÚPRAVA KŘIŽOVATKY SE SIL. II/2051 DIO PRO I. ETAPU

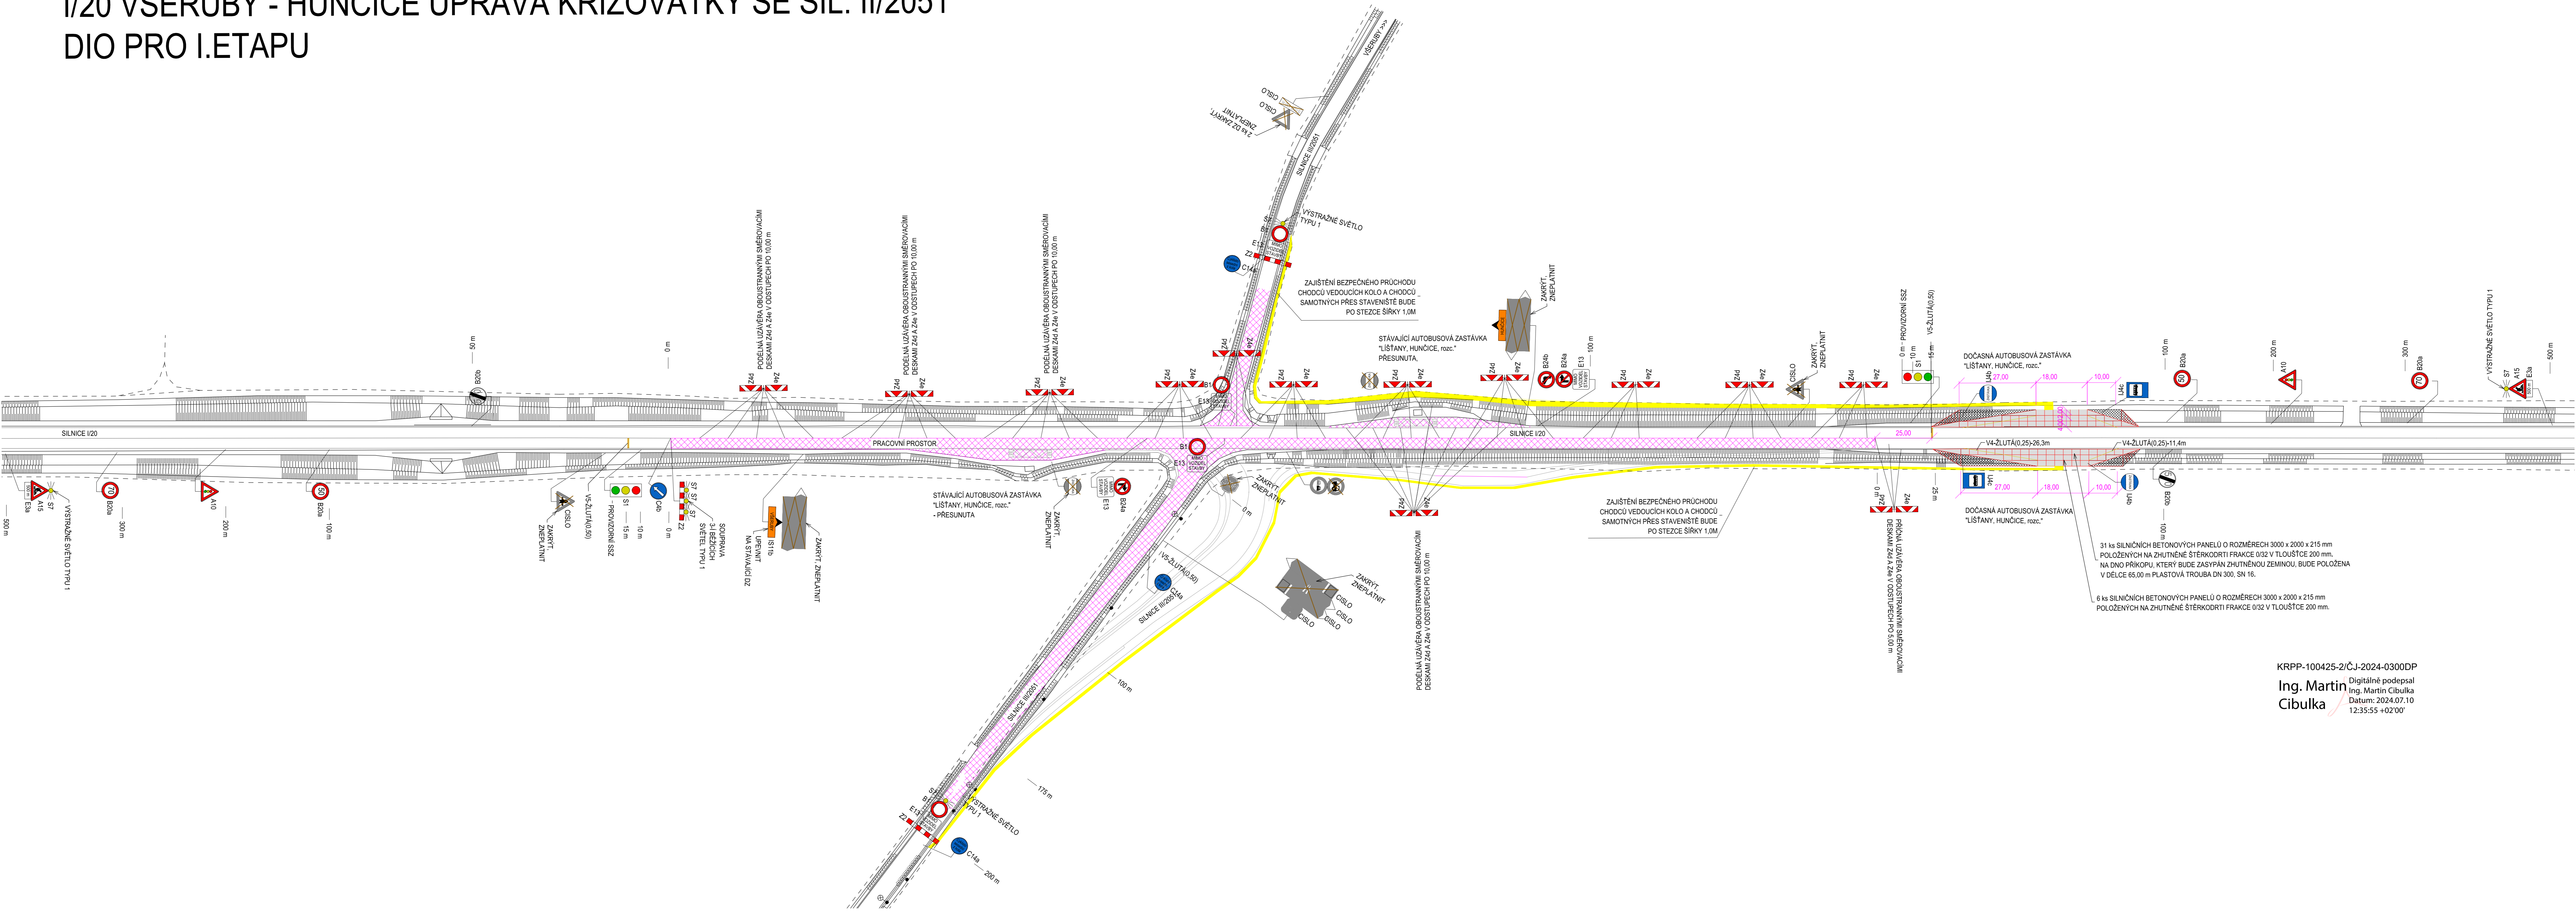

31 ks SILNIČNÍCH BETONOVÝCH PANELOŮ O ROZMĚRECH 3000 x 2000 x 215 mm
POLOŽENÝCH NA ZHUTNĚNÉ ŠTERKODRTI FRAKCE 0/32 V TLOUŠŤCE 200 mm.
NA DNO PŘÍKOPU, KTERÝ BUDE ZASYPAN ZHUTNĚNOU ZEMINOU, BUDE POLOŽENA
V DELCE 65,00 m PLASTOVÁ TROUBA DN 300, SN 16.

6 ks SILNIČNÍCH BETONOVÝCH PANELOŮ O ROZMĚRECH 3000 x 2000 x 215 mm
POLOŽENÝCH NA ZHUTNĚNÉ ŠTERKODRTI FRAKCE 0/32 V TLOUŠŤCE 200 mm.