


I/20 VŠERUBY - HUNČICE ÚPRAVA KŘIŽOVATKY SE SIL. II/2051 DIO PRO II. ETAPU

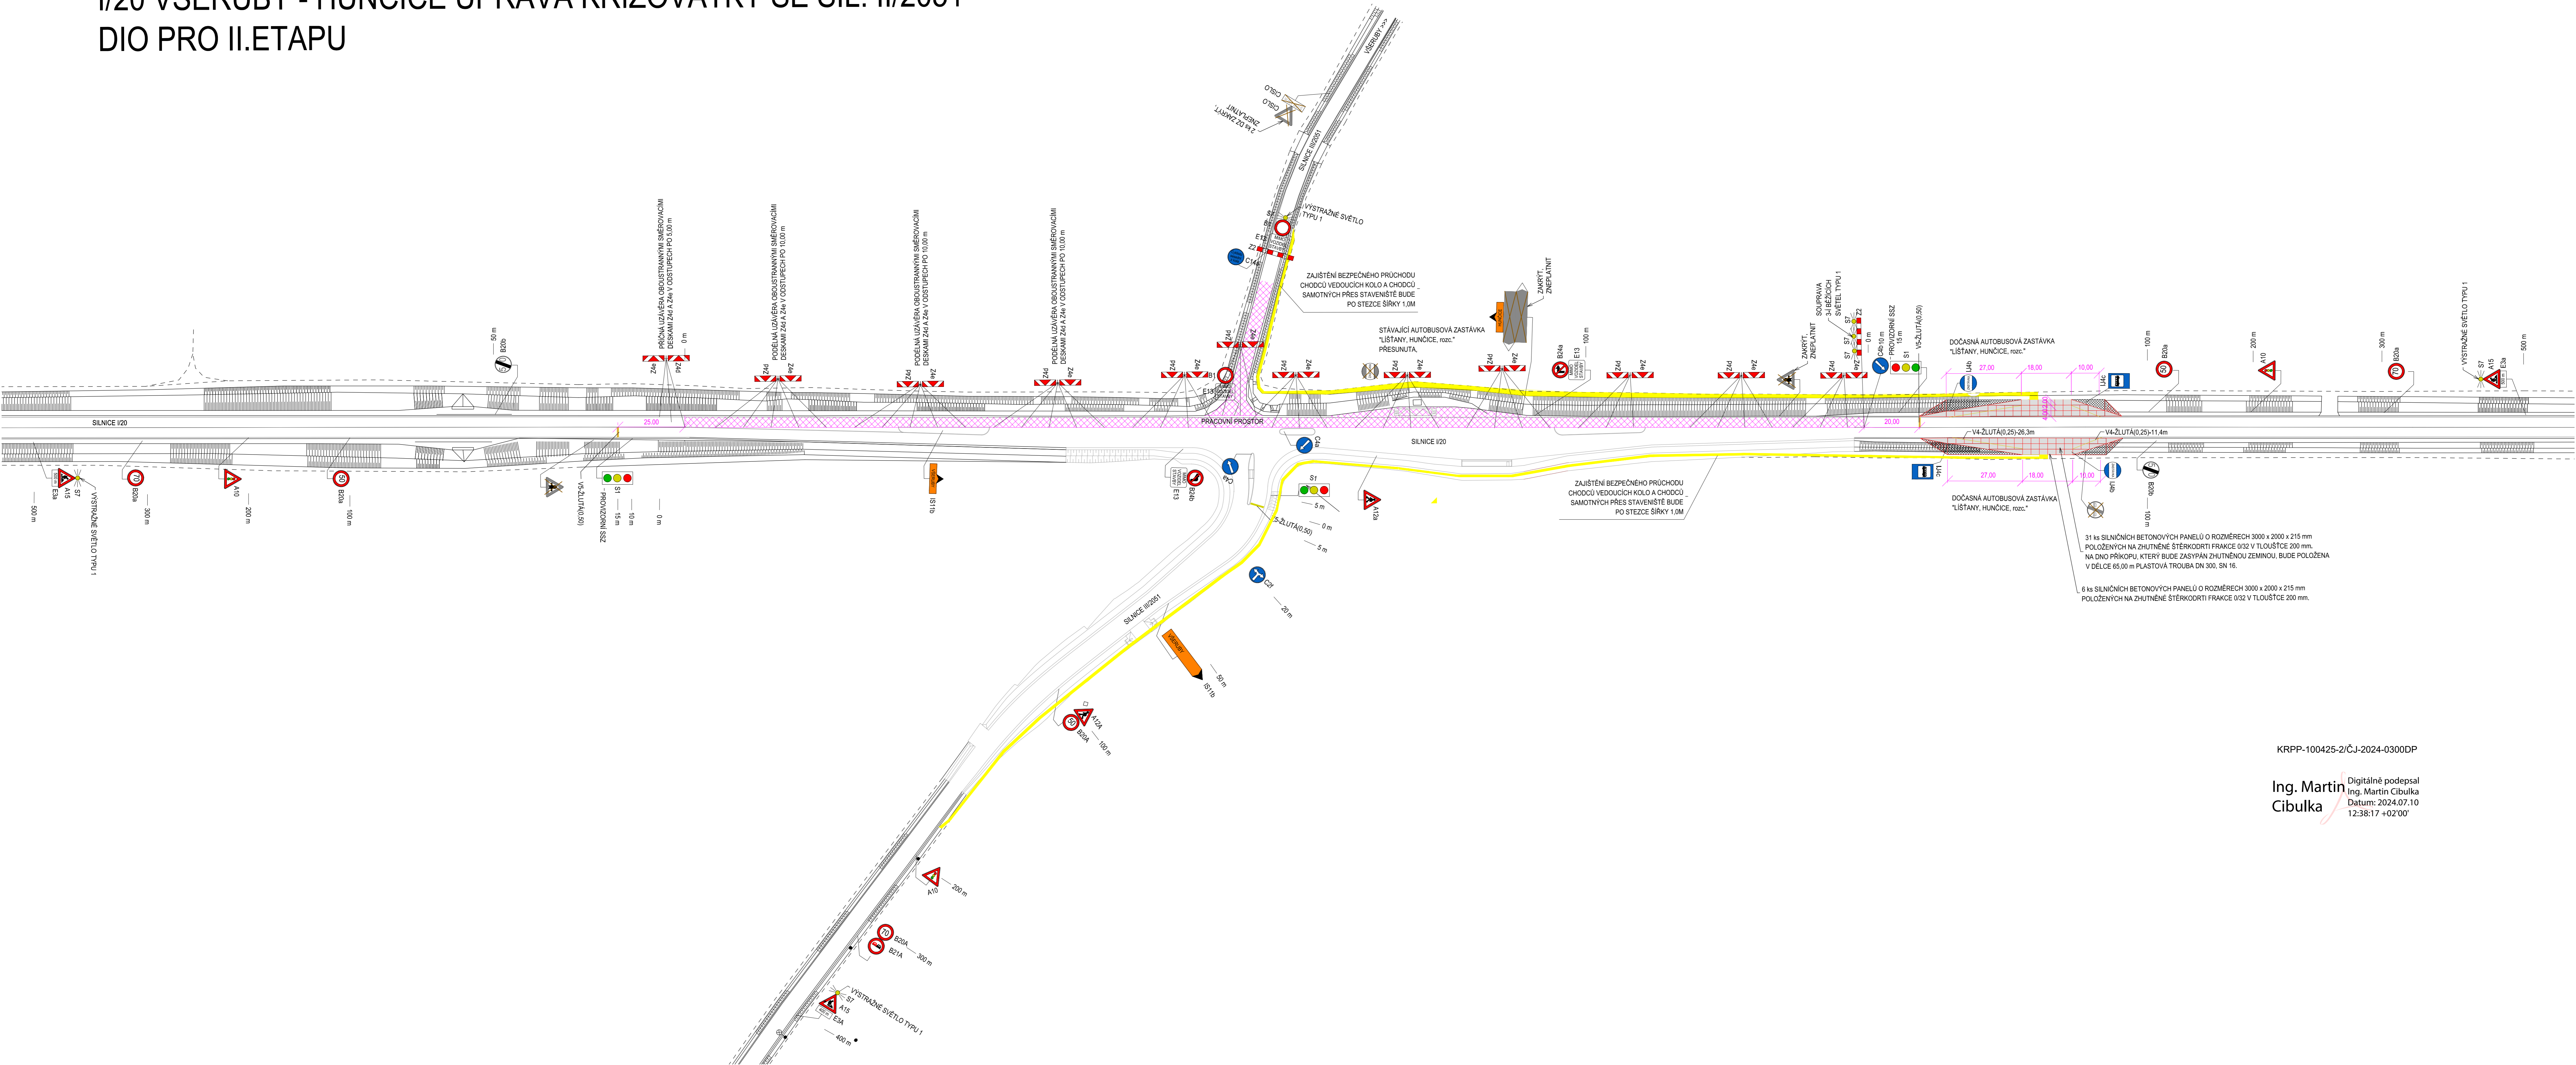

KRPP-100425-2/ČJ-2024-0300DP

Ing. Martin Cibulka
Digitalně podepsal
Datum: 2024.07.10
12:38:17 +02'00'