



**SO 190
SITUACE - 1. ČÁST
M 1:1000**

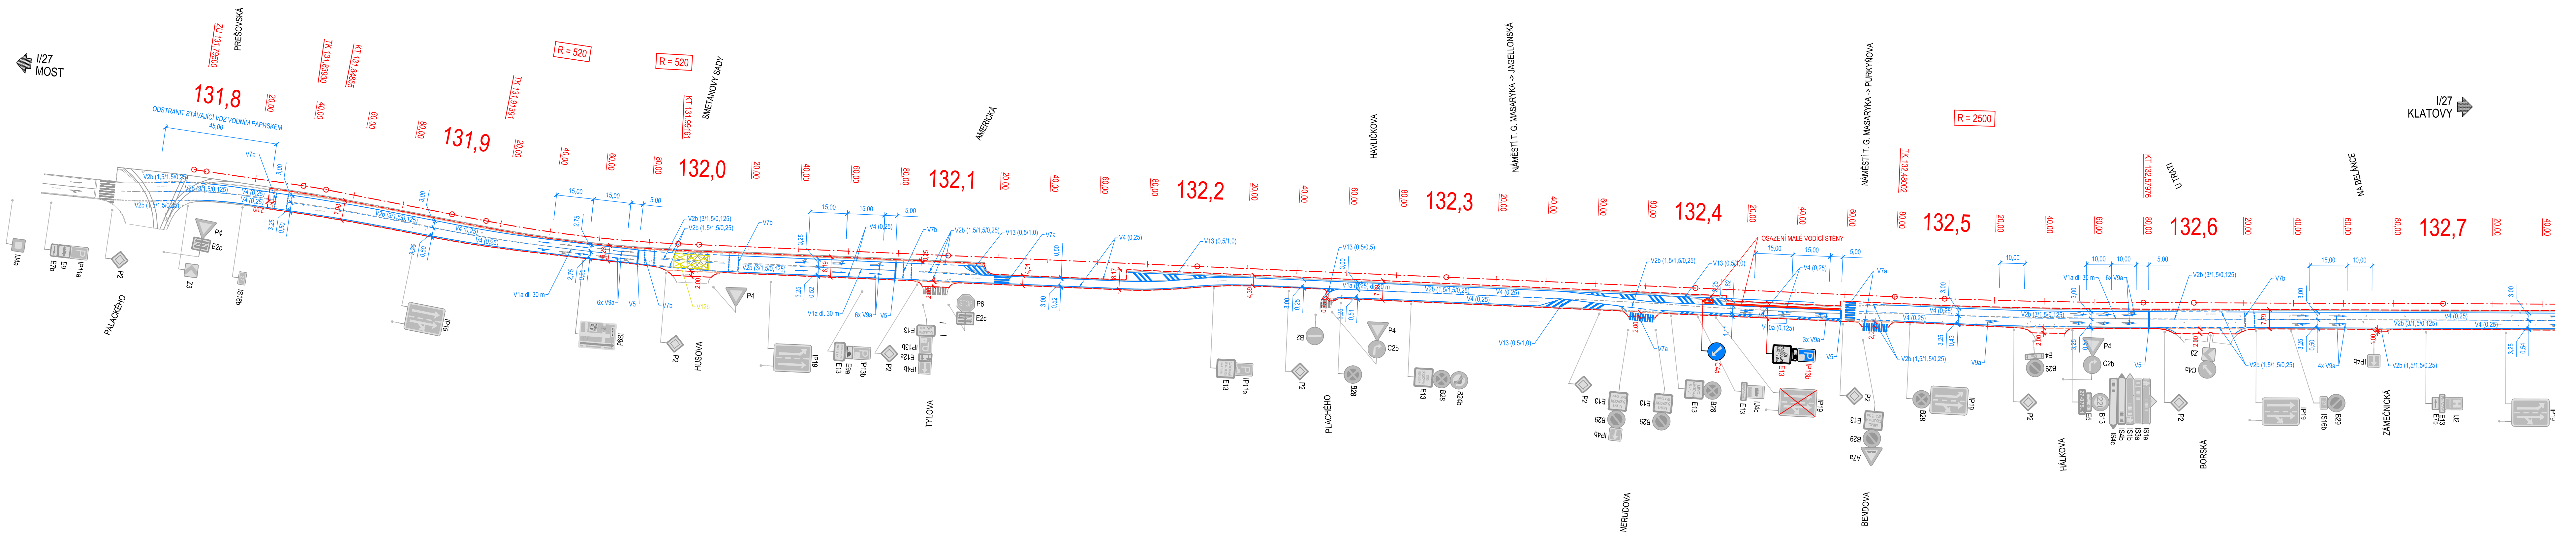

KRPP-76242-15/CJ-2024-0300DP
Ing. Martin Cibulka
 Digitálně podepsal
 Ing. Martin Cibulka
 Datum: 2024.07.15
 14:03:46 +02'00'

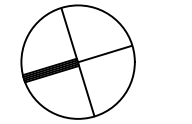

SO 190

VYPRACOVAL	HIP	ZODP. PROJEKTANT	Nubit Systems s.r.o. Kusánské náměstí 1391/11 100 00 PRAHA IČO: 03832775 DIČ: CZ03832775 E-mail: info@nubit.cz Tel: +420 212 240 834
Kolektiv	Ing. J. Vavříčka	Ing. J. Soukup	
OBJEDNATEL:	ŘSD ČR - Správa Plzeň, Hřmálého 37, 320 25 Plzeň	AKCE:	STUPEŇ PD
			PDP5
			DATUM
			11/2023
			ČÍSLO ZAKÁZKY
			22N22046
			MĚŘÍTKO
			1 : 1000
OBSAH:	SO 190 - DOPRAVNÍ ZNAČENÍ SITUACE - 1. ČÁST	ČÍSLO PŘÍLOHY	PARÉ ČÍSLO
		2.1	

Souřadný systém S-JTSK
 Výškový systém B.p.v.