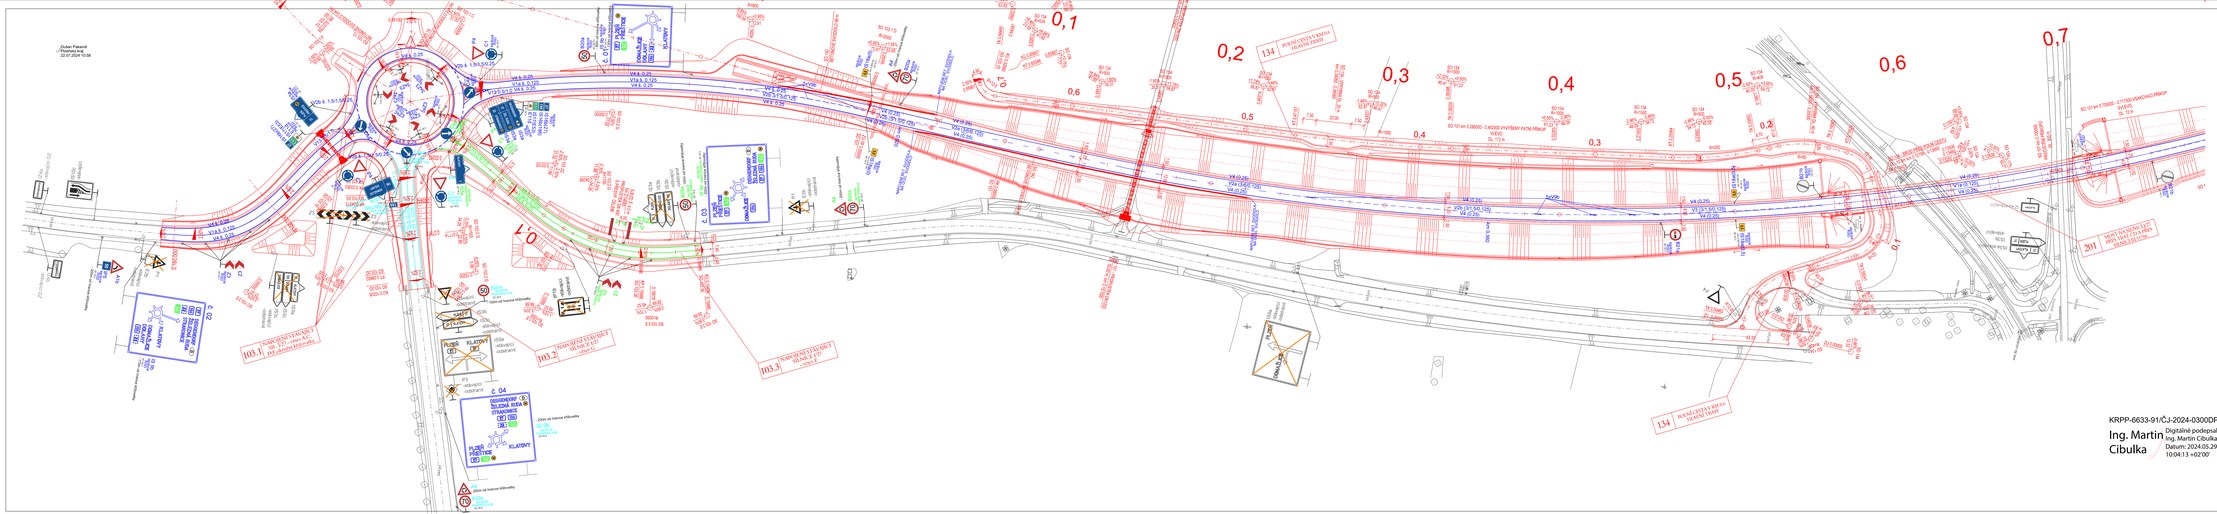
22.07.2024 10:08
0,1
0,2
0,3
0,4
0,5
0,6
0,7
134
103.1
201
134
DL 0,25
DL 0,25
V4 a 0,25
V4 a 0,25
V4 a