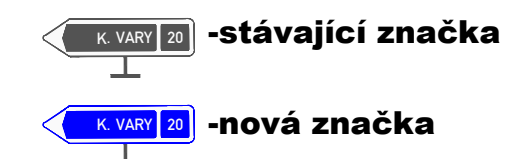




Legenda:



- 4) Stavba "I/26 Plzeň, úprava křižovatky Rokycanská - Jateční"
(předpokládané zprovoznění v roce 2021)

Poznámka:

- **Nezakreslene stávající dopravní značení ponechat beze změny.**
- **Na křižovatku ulic Jateční a Těšínská bude doplněna světelná signalizace (řešeno v rámci stavby města Plzně).**

SO 190.1

Objednatel:

 **ŘEDITELSTVÍ SILNIC A DÁLNIC ČR**
Na Pankráci 546/56, 140 00 Praha 4

Navrh / vypracoval:	Kreslil / CAD:	Technická kontrola:		
Stanislav KRUPÍČKA	Stanislava LINHARTOVÁ	Ing. Peter HAJOŠ		
				
Název akce: Revize ODZ v Plzni 1. fáze SO 190.1 - Dopravní značení na silnicích I. třídy			Číslo zakázky:	022-20
			Datum:	03/2023
			Stupeň:	PDPS
			Měřítko:	1:1000
			Formát:	5 A4
Název výkresu: Situace - křižovatka č. 20/12 a 20/13 U Prazdroje x Jateční x Těšínská			Příloha číslo:	Paré číslo:
			4.12	



Legenda:

-  -stávající značka
-  -nová značka

- SO 193.1** - Svislé dopravní značení na silnicích II. a III. třídy
- SO 194.1** - Svislé dopravní značení na místních komunikacích

Poznámka:
Nezakreslené stávající dopravní značení ponechat beze změny.

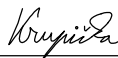
SO 190.1

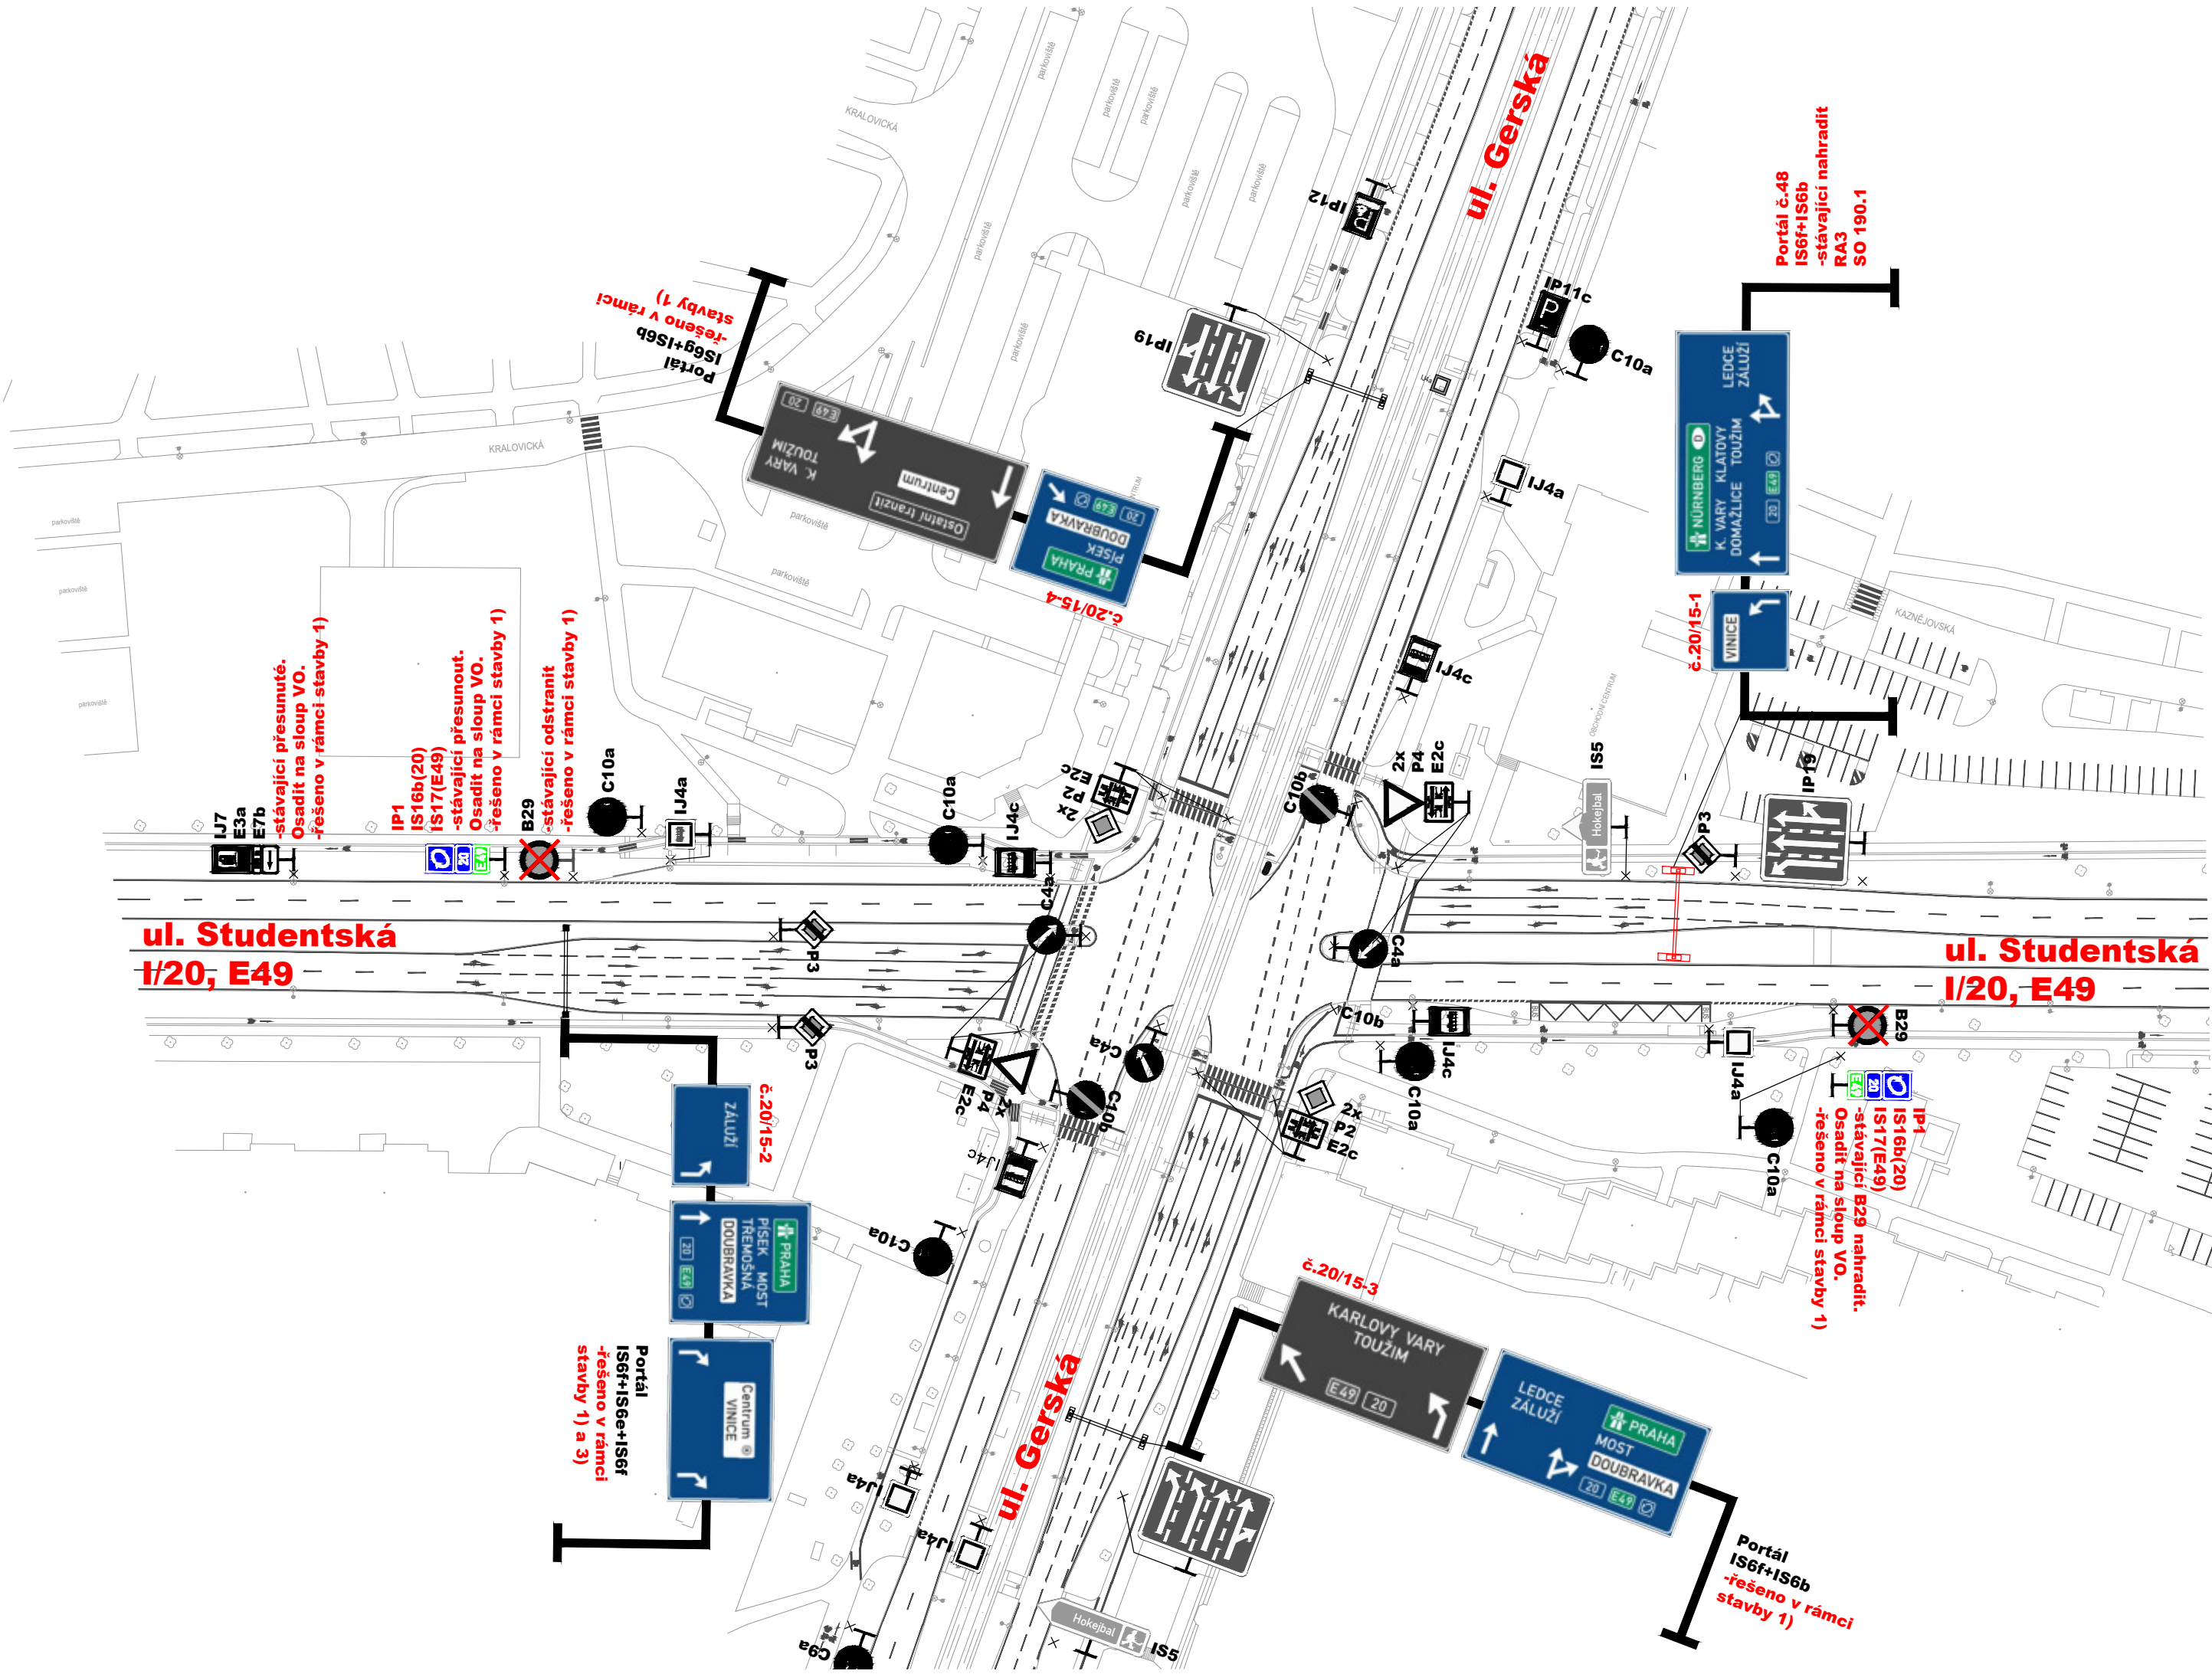
Objednatel:



ŘEDITELSTVÍ SILNIC A DÁLNIC ČR
Na Pankráci 546/56, 140 00 Praha 4

Ředitelství silnic a dálnic ČR
Na Pankráci 546/56, 140 00 Praha 4

Navrhl / vypracoval:	Kreslil / CAD:	Technická kontrola:	 DOPRAVNÍ ZNAČENÍ	
Stanislav KRUPÍČKA	Stanislava LINHARTOVÁ	Ing. Peter HAJOŠ		
  			Číslo zakázky:	022-20
Revize ODZ v Plzni 1. fáze SO 190.1 - Dopravní značení na silnicích I. třídy			Datum:	03/2023
			Stupeň:	PDPS
			Měřítko:	1:1000
			Formát:	2 A4
Název výkresu:			Příloha číslo:	Paré číslo:
Situace - křižovatka č. 20/14 Jateční x Chrástecká			4.13	



Legenda:

-  -stávající značka
-  -nová značka

- 1) Stavba "I/20 a II/231 v Plzni Plaská - Na Roudné - Chrástecká, 2. etapa" (dokončena)
- 3) Stavba "I/20 Plzeň, Studentská II. etapa" (dokončena)

Poznámka:
Nezakreslené stávající dopravní značení ponechat beze změny.

SO 190.1

Objednatel:



ŘEDITELSTVÍ SILNIC A DÁLNIC ČR

Ředitelství silnic a dálnic ČR

Na Pankráci 546/56, 140 00 Praha 4

Navrhl / vypracoval:	Kreslil / CAD:	Technická kontrola:		
Stanislav KRUPIČKA	Stanislava LINHARTOVÁ	Ing. Peter HAJOŠ		
Název akce:			Číslo zakázky:	022-20
Revize ODZ v Plzni 1. fáze			Datum:	03/2023
			Stupeň:	PDPS
			Měřítko:	1:1000
			Formát:	3 A4
			Příloha číslo:	Paré číslo:
Název výkresu:			4.14	
Situace - křižovatka č. 20/15 Studentská x Gerská				



Legenda:

-  -stávající značka
-  -nová značka

1) Stavba "I/20 a II/231 v Plzni Plaská - Na Roudné - Chrástecká, 2. etapa" (dokončena)

Poznámka:
Nezakreslené stávající dopravní značení ponechat beze změny.

SO 190.1

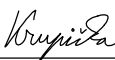
Objednatel:

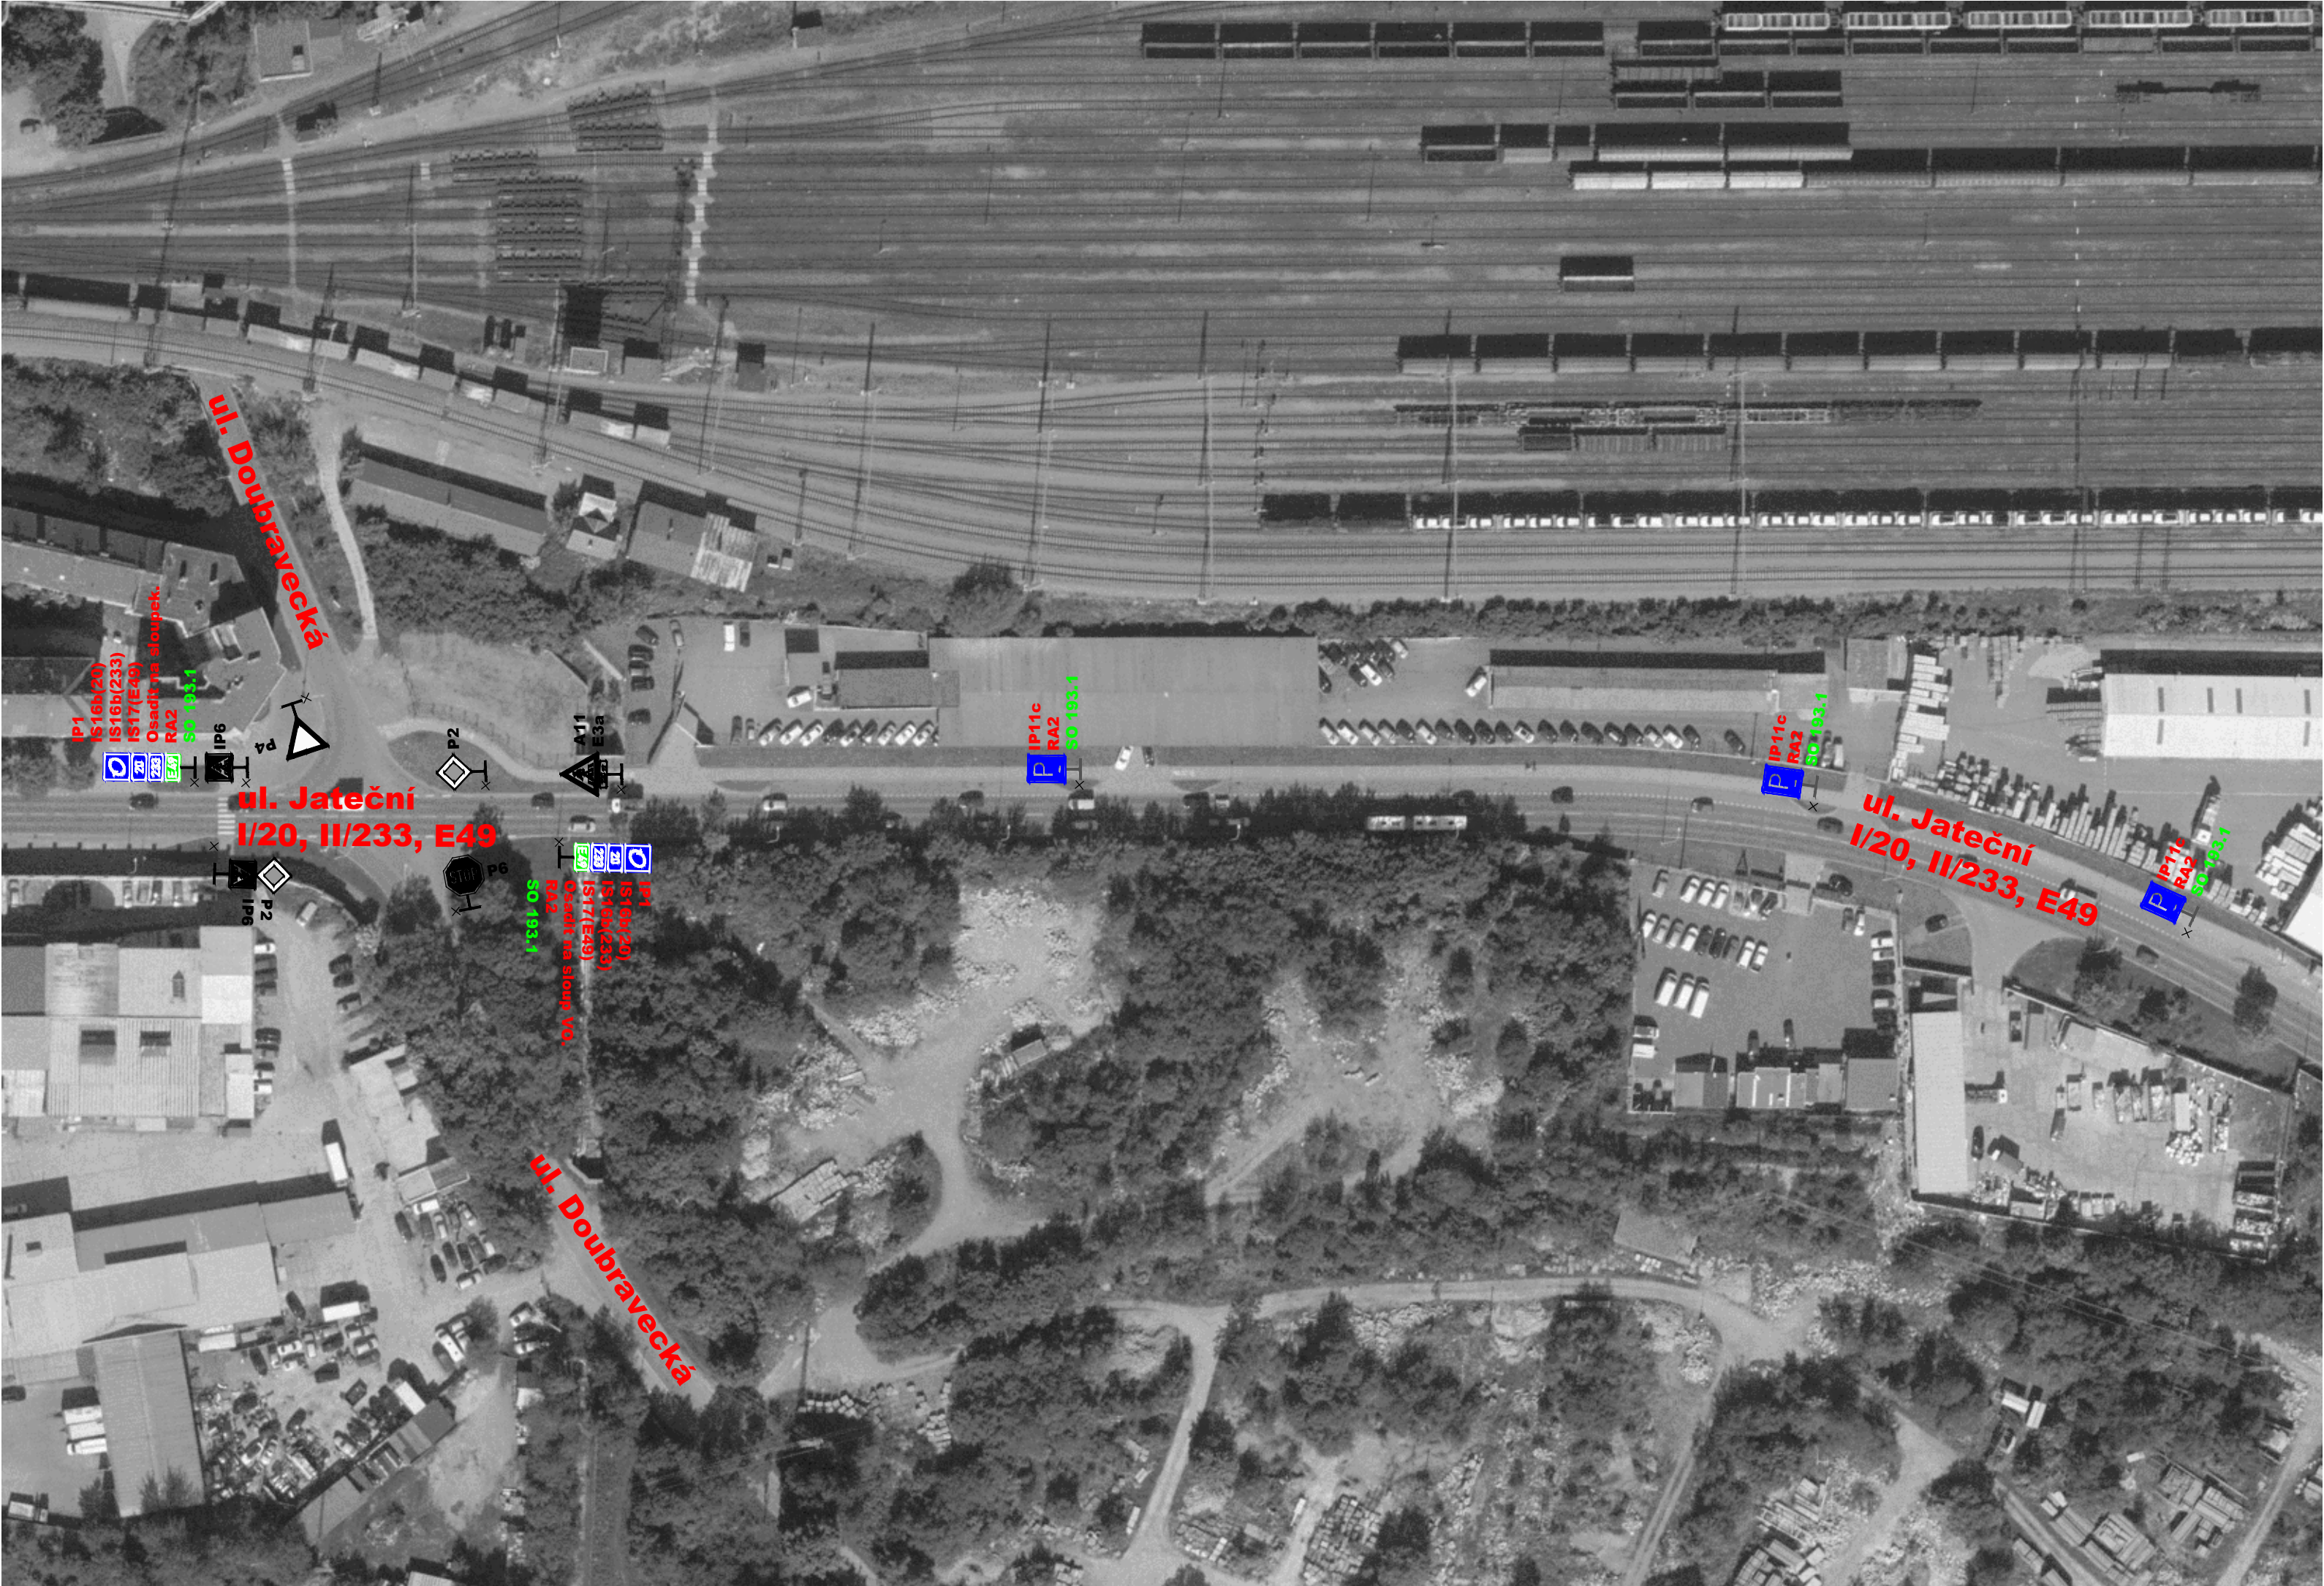


ŘEDITELSTVÍ SILNIC A DÁLNIC ČR

Ředitelství silnic a dálnic ČR

Na Pankráci 546/56, 140 00 Praha 4

Navrhl / vypracoval:	Kreslil / CAD:	Technická kontrola:	 DOPRAVNÍ ZNAČENÍ	
Stanislav KRUPÍČKA	Stanislava LINHARTOVÁ	Ing. Peter HAJOŠ		
				
Název akce:			Číslo zakázky:	022-20
Revize ODZ v Plzni 1. fáze			Datum:	03/2023
			Stupeň:	PDPS
SO 190.1 - Dopravní značení na silnicích I. třídy			Měřítko:	1:1000
			Formát:	2 A4
Název výkresu:			Příloha číslo:	Paré číslo:
			4.15	
Situace - křižovatka č. 20/16 Studentská x Komenského				



Legenda:

 -stávající značka

 -nová značka

SO 193.1 - Svislé dopravní značení na silnicích II. a III. třídy
SO 194.1 - Svislé dopravní značení na místních komunikacích

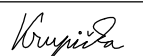
Poznámka:
Nezakreslené stávající dopravní značení ponechat beze změny.

SO 190.1

Objednatel:

 **ŘEDITELSTVÍ SILNIC A DÁLNIC ČR**

Ředitelství silnic a dálnic ČR
Na Pankráci 546/56, 140 00 Praha 4

Navrhl / vypracoval:	Kreslil / CAD:	Technická kontrola:	 DOPRAVNÍ ZNAČENÍ	
Stanislav KRUPÍČKA	Stanislava LINHARTOVÁ	Ing. Peter HAJOŠ		
				
Název akce:			Číslo zakázky:	022-20
Revize ODZ v Plzni 1. fáze SO 190.1 - Dopravní značení na silnicích I. třídy			Datum:	03/2023
			Stupeň:	PDPS
			Měřítko:	1:1000
			Formát:	3 A4
Název výkresu:			Příloha číslo:	Paré číslo:
Situace - křižovatka č. 20/17 Jateční x Doubravecká			4.16	



Legenda:

- stávající značka
- nová značka

Poznámka:
Nezakreslené stávající dopravní značení ponechat beze změny.

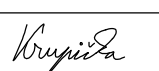
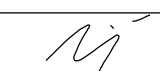
SO 190.1

Objednatel:

 **ŘEDITELSTVÍ SILNIC A DÁLNIC ČR**

Ředitelství silnic a dálnic ČR

Na Pankráci 546/56, 140 00 Praha 4

Navrhl / vypracoval:		Kreslil / CAD:	Technická kontrola:	
Stanislav KRUPÍČKA		Stanislava LINHARTOVÁ	Ing. Peter HAJOŠ	
				
Název akce:		Revize ODZ v Plzni 1. fáze		Číslo zakázky:
		SO 190.1 - Dopravní značení na silnicích I. třídy		022-20
				Datum:
				03/2023
				Stupeň:
				PDPS
				Měřítko:
				1:1000
				Formát:
				4 A4
				Příloha číslo:
				Paré číslo:
Název výkresu:		Situace - křižovatka č. 26/1 Rokycanská x K Fořtovně		4.17



Legenda:

- stávající značka
- nová značka

7) Stavba "Stavební úpravy Masarykovy ulice (část Rokycanská - Slezská)"
(předpokládané zprovoznění neuvedeno)

- SO 193.1 - Svislé dopravní značení na silnicích II. a III. třídy
- SO 194.1 - Svislé dopravní značení na místních komunikacích

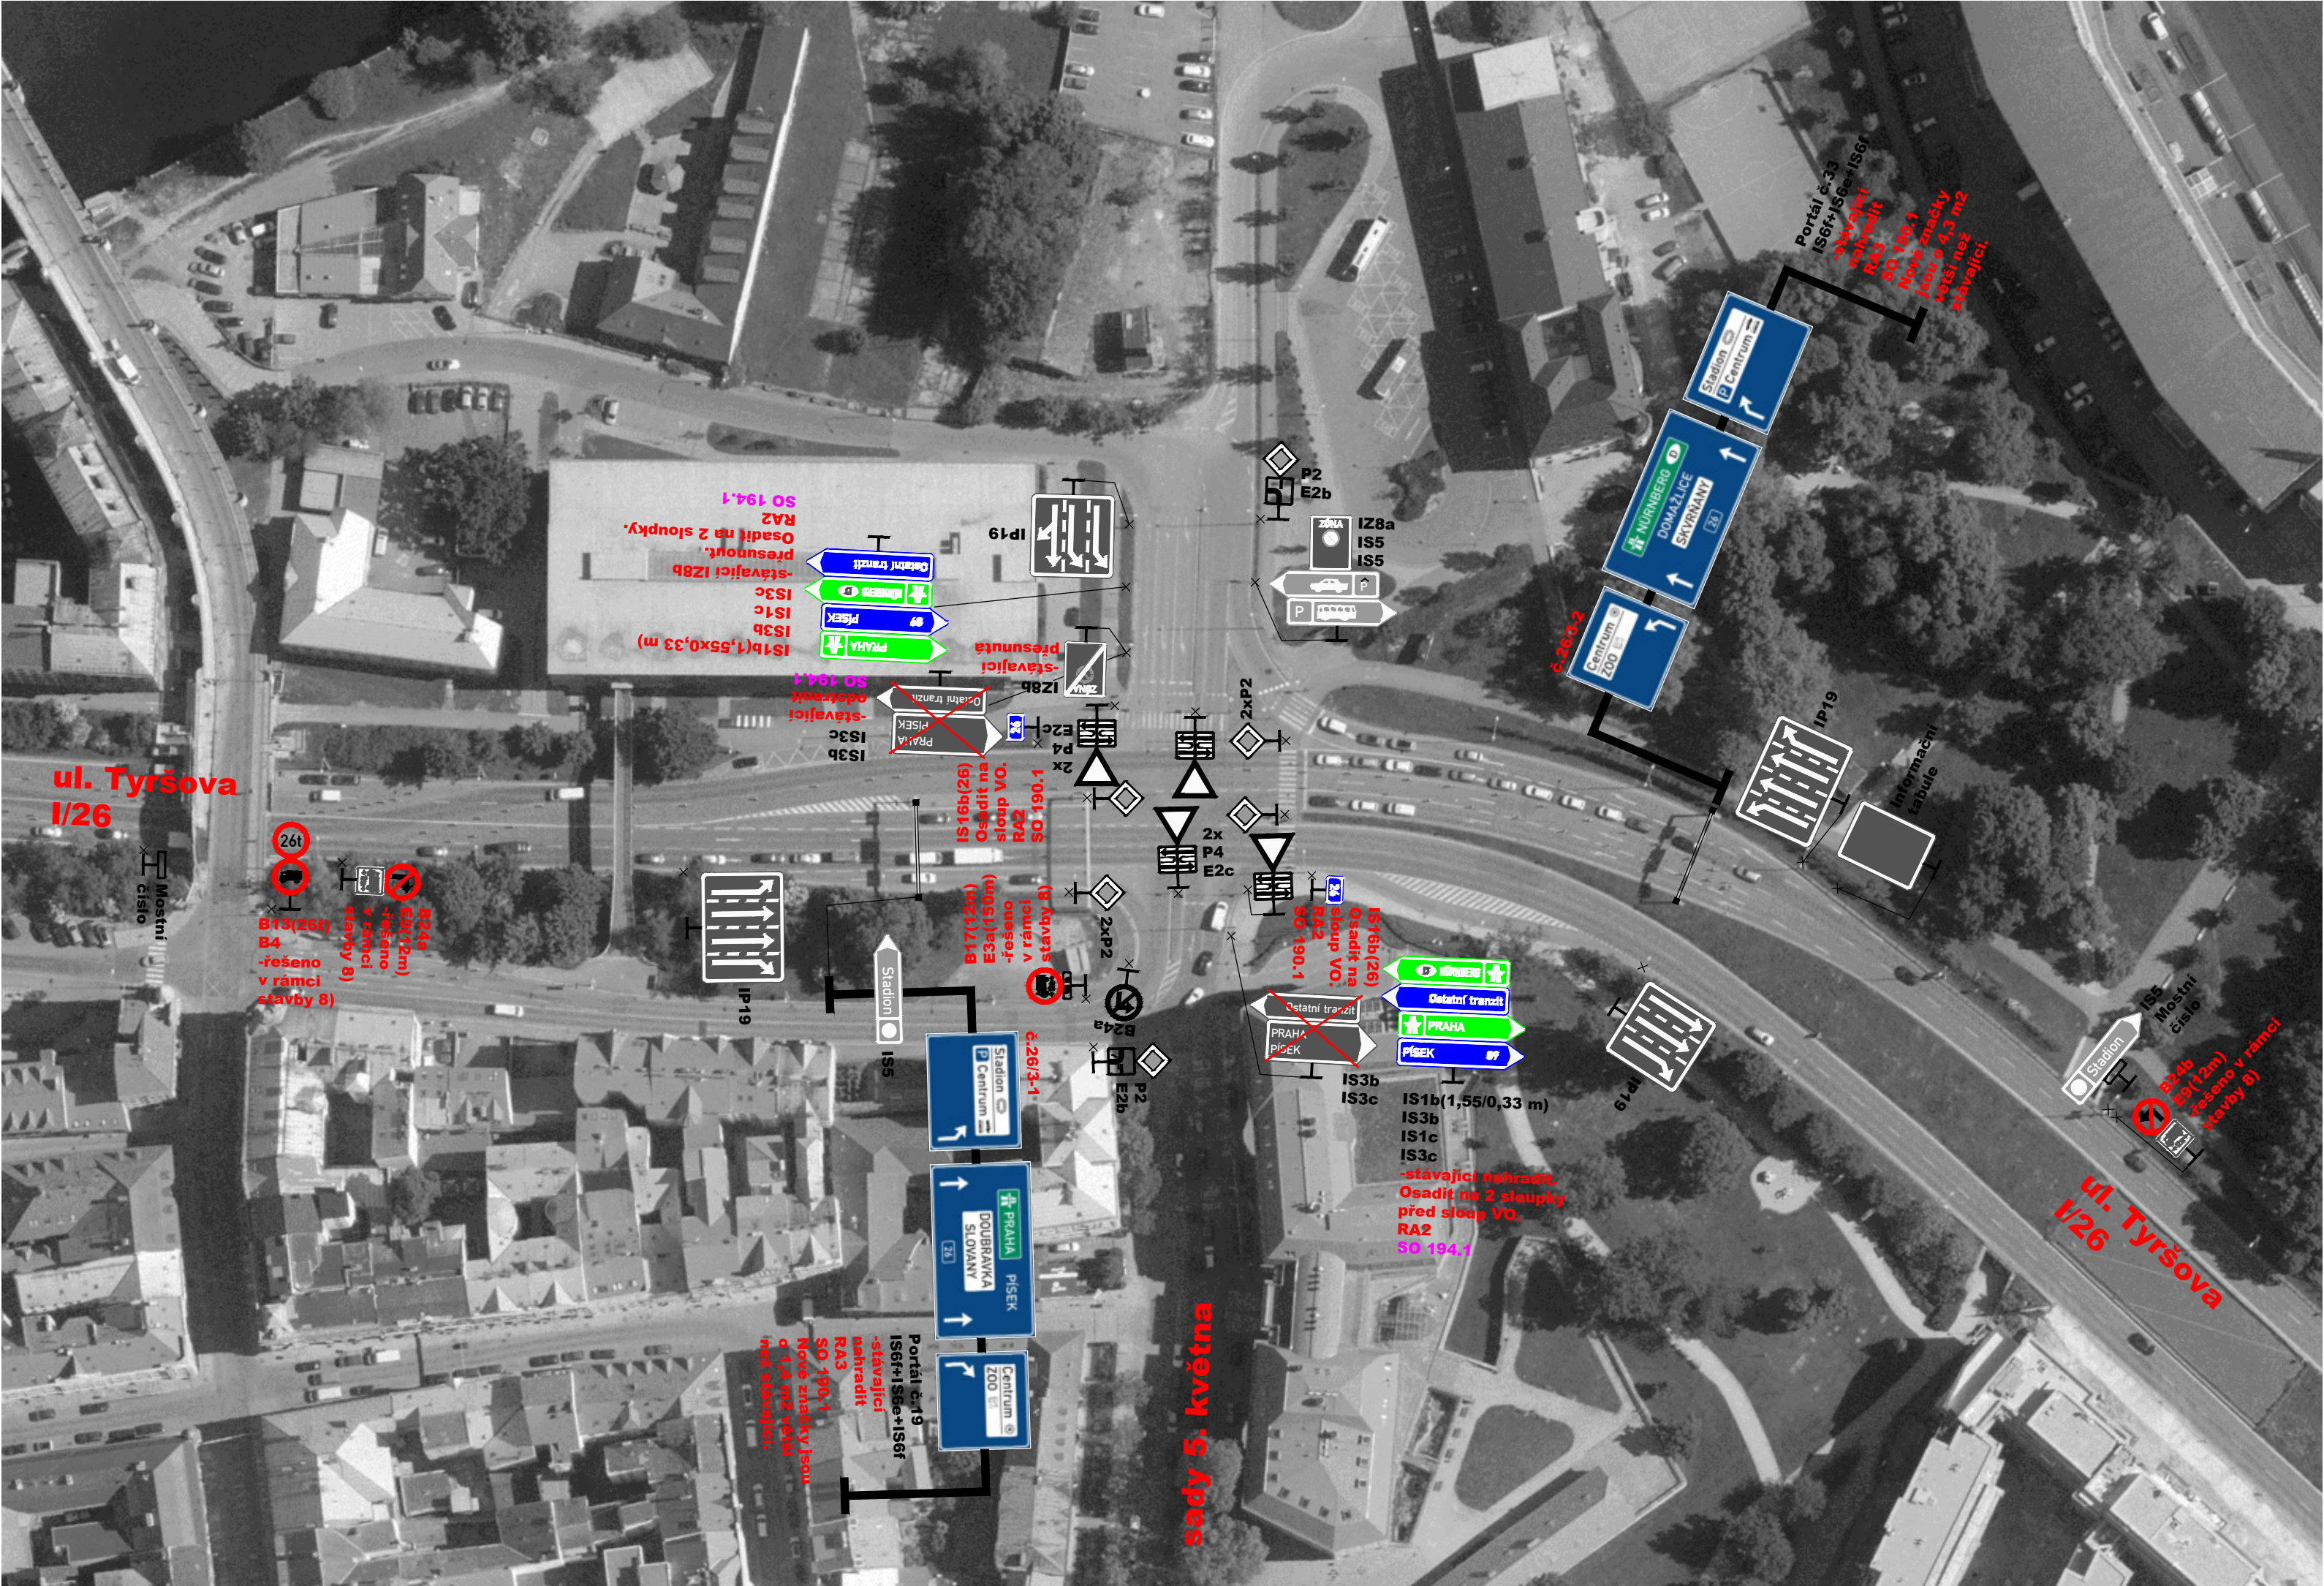
Poznámka:
Nezakreslené stávající dopravní značení ponechat beze změny.

SO 190.1

Objednatel:
 ŘEDITELSTVÍ SILNIC A DÁLNIC ČR

Ředitelství silnic a dálnic ČR
Na Pankráci 546/56, 140 00 Praha 4

Navrhl / vypracoval:	Kreslil / CAD:	Technická kontrola:		
Stanislav KRUPÍČKA	Stanislava LINHARTOVÁ	Ing. Peter HAJOŠ		
Název akce:			Číslo zakázky:	022-20
Revize ODZ v Plzni 1. fáze SO 190.1 - Dopravní značení na silnicích I. třídy			Datum:	03/2023
			Stupeň:	PDPS
			Měřítko:	1:1000
			Formát:	4 A4
Název výkresu:			Příloha číslo:	Paré číslo:
Situace - křižovatka č. 26/2 Rokycanská x Masarykova			4.18	



Legenda:

K. VARY20

-stávající značka

K. VARY20

-nová značka

8) Akce "Omezení vjezdu NA delších než 12 m na Rooseveltův most v Plzni" (předpokládané zprovoznění v roce 2021)

SO 193.1 - Svislé dopravní značení na silnicích II. a III. třídy

SO 194.1 - Svislé dopravní značení na místních komunikacích

Poznámka:

Nezakreslené stávající dopravní značení ponechat beze změny.

SO 190.1

Objednatel:



ŘEDITELSTVÍ SILNIC A DÁLNIC ČR

Ředitelství silnic a dálnic ČR

Na Pankráci 546/56, 140 00 Praha 4

Navrhl / vypracoval:	Kreslil / CAD:	Technická kontrola:		
Stanislav KRUPÍČKA	Stanislava LINHARTOVÁ	Ing. Peter HAJOŠ		
<i>Krupicka</i>	<i>Linhartova</i>	<i>Hajos</i>		
Název akce:			Číslo zakázky:	022-20
Revize ODZ v Plzni 1. fáze			Datum:	03/2023
			Stupeň:	PDPS
			Měřítko:	1:1000
			Formát:	3 A4
			Příloha číslo:	Paré číslo:
Název výkresu:			4.19	
Situace - křižovatka č. 26/3 Tyršova x sady 5. května				



Legenda:

-stávající značka

-nová značka

- 6) Stavba "I/20 Plzeň - Sady Pětatřicátníků - Úprava VDZ - PD" (dokončena)
- 9) Stavba "I/26 - Jízdecká, Plzeň" (předpokládané zprovoznění v roce 2023)
- 10) Stavba "Rekonstrukce tramvajové trati Skvrňanská" (předpokládané zprovoznění neuvedeno)

Poznámka:
Nezakreslené stávající dopravní značení ponechat beze změny.

SO 190.1

Objednatel:
 ŘEDITELSTVÍ SILNIC A DÁLNIC ČR

Ředitelství silnic a dálnic ČR
Na Pankráci 546/56, 140 00 Praha 4

Navrhl / vypracoval:	Kreslil / CAD:	Technická kontrola:	 DOPRAVNÍ ZNAČENÍ	
Stanislav KRUPÍČKA	Stanislava LINHARTOVÁ	Ing. Peter HAJOŠ		
				
Název akce:			Číslo zakázky:	022-20
Revize ODZ v Plzni 1. fáze SO 190.1 - Dopravní značení na silnicích I. třídy			Datum:	03/2023
			Stupeň:	PDPS
			Měřítko:	1:1000
			Formát:	3 A4
			Příloha číslo:	Paré číslo:
Název výkresu:			4.20	
Situace - křižovatka č. 26/4 Přemyslova x Jízdecká				