










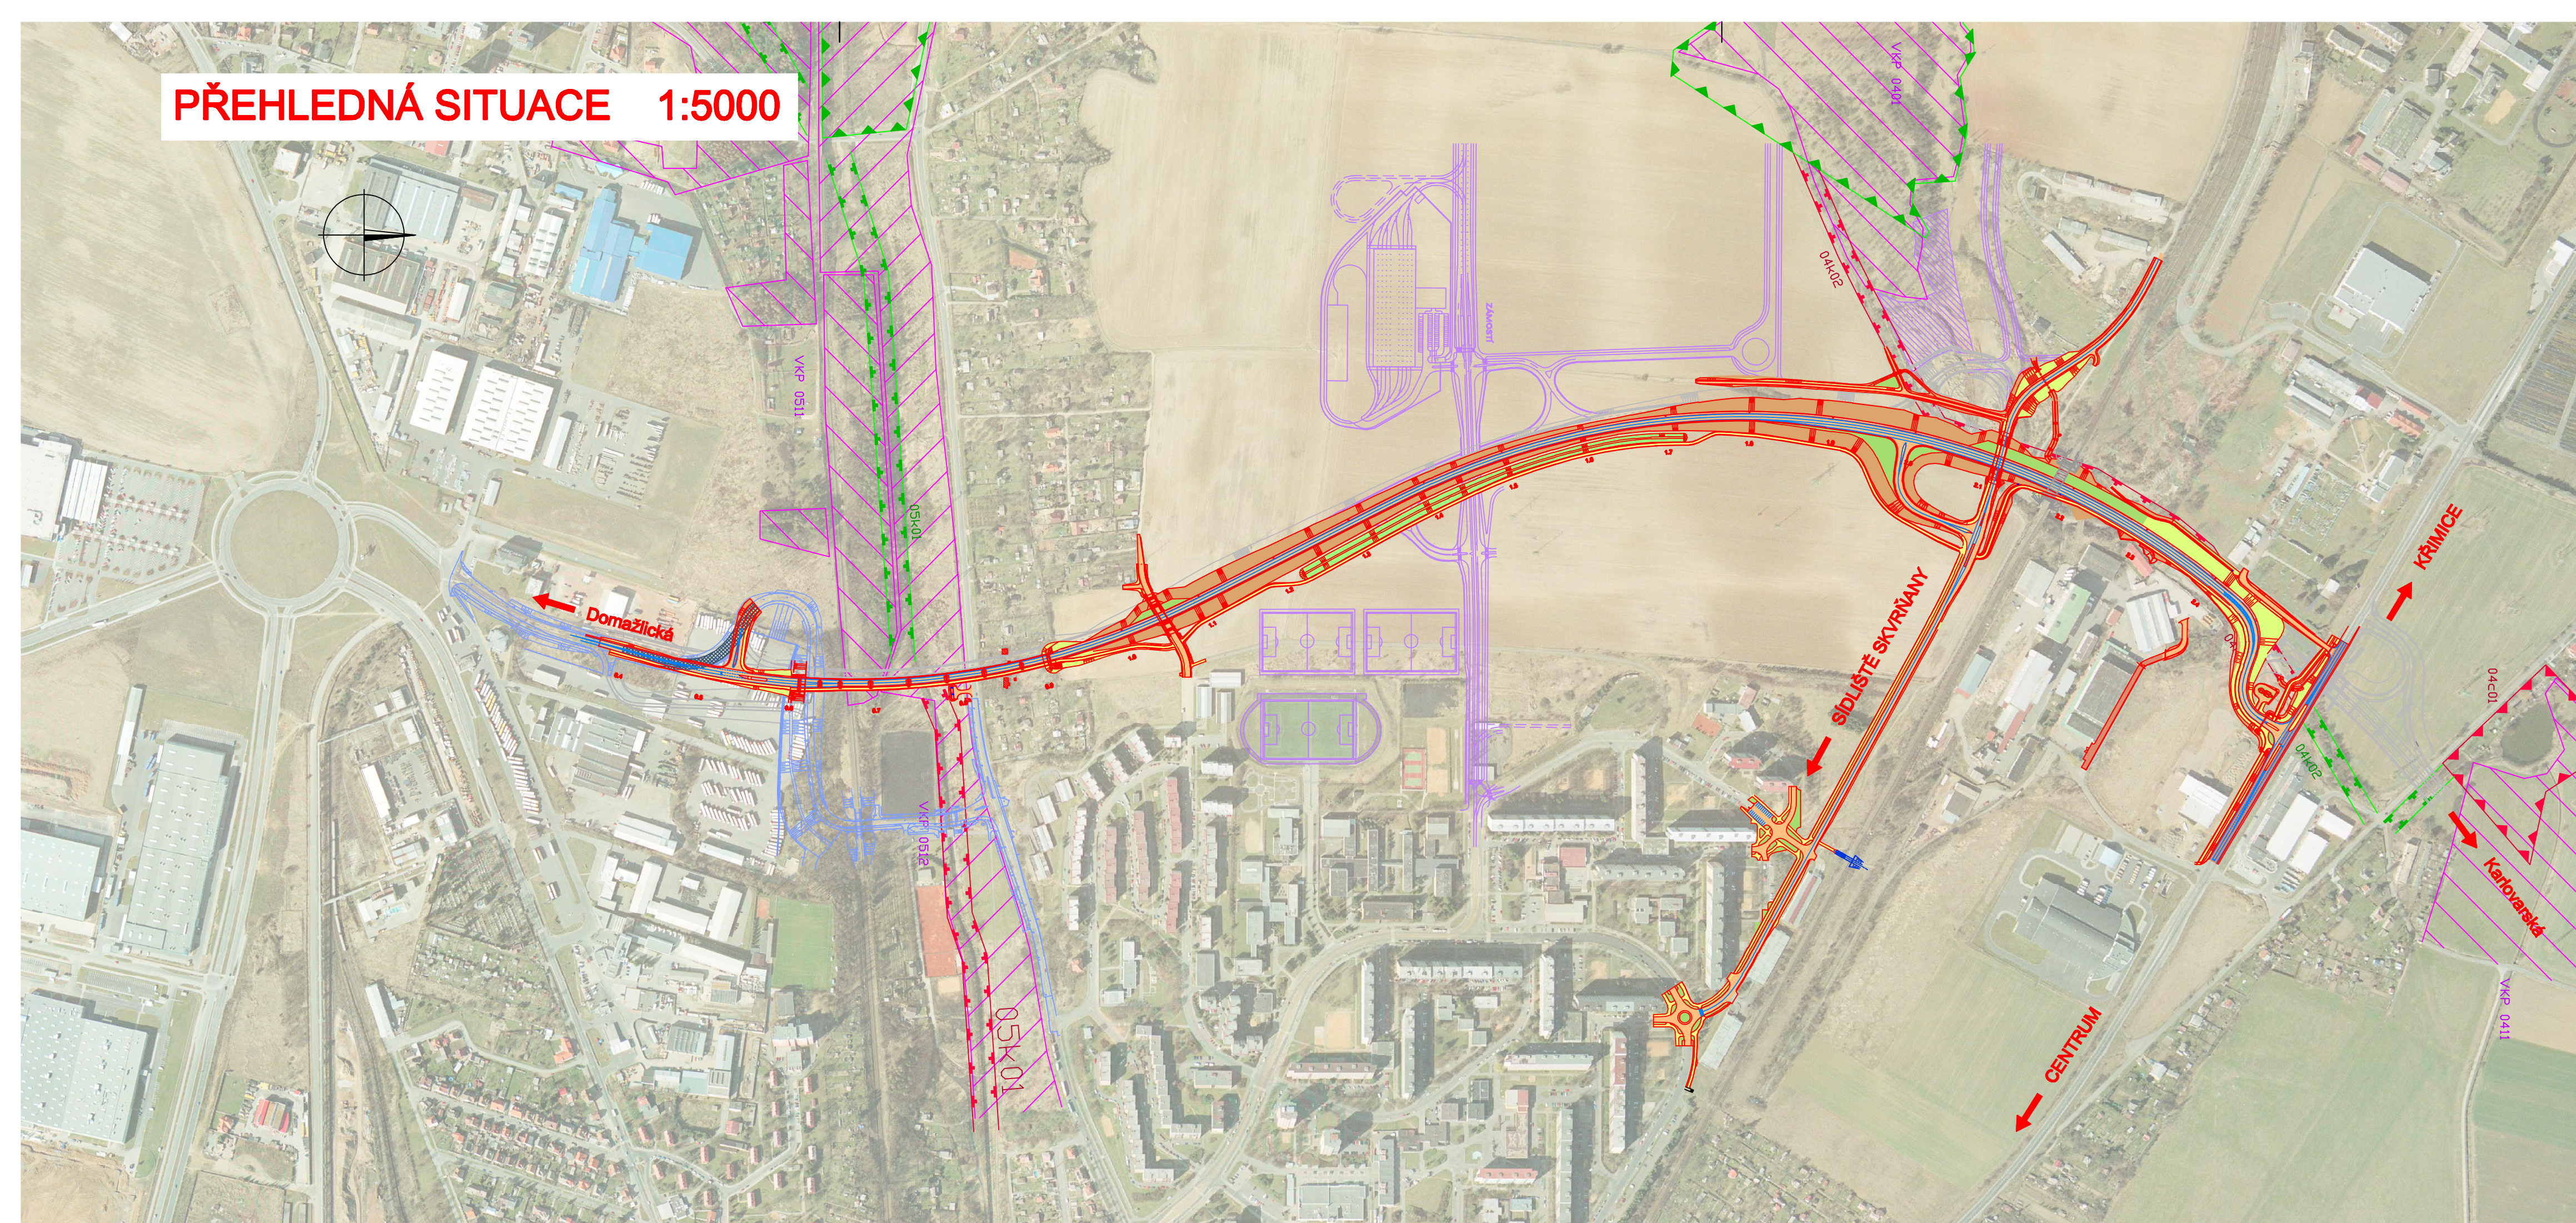

PŘEHLEDNÁ SITUACE 1:5000




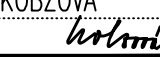

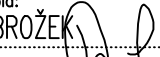
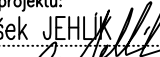
LEGENDA

-  MO DOMAŽLICKÁ-KŘIMICKÁ
-  MOST V KM 354,594 - OPTIMALIZACE TRATI PLZEŇ-STŘÍBRO
-  PRODLOUŽENÍ TT DO KŘIMIC
-  MKO DOMAŽLICKÁ -VEJPRNICKÁ - SUDOP
-  VÝHLED ČTYŘPRUH
-  Lokální biocentrum funkční
-  Lokální biocentrum navržené (s funkčním jádrem)
-  Lokální biokoridor funkční
-  Lokální biokoridor navržený
-  Významný krajinný prvek (VKP)

B

AKTUALIZACE 2009

Souřadnicový systém S-JTSK, Výškový systém Bpv

Ateliér Praha – K Ryšánci 1668/16, 147 54 Praha 4 – Tel. 226 066 111, Fax 226 066 118, e-mail: mailbox@pragoprojekt.cz		Zhotovitel:	
Navrh/vypracoval: Ing. Irena KOBZOVÁ podpis: 	Zodpovědný projektant: Ing. Irena KOBZOVÁ podpis: 	Generální ředitel: Ing. Marek SVOBODA	 PRAGOPROJEKT, a.s., K Ryšánci 1668/16, 147 54 Praha 4
Technická kontrola: Ing. Libor BRŮŽEK podpis: 	Hlavní inženýr projektu: Ing. František JEHLÍK podpis: 	Ředitel Ateliéru Praha: Ing. Libor BRŮŽEK	

Kraj:	PLZEŇSKÝ	Čís. zakázky:	09 356 2 000
Obec:	PLZEŇ	Čís. akce:	03 292
Objednatel:	ODBOR INVESTIC MAGISTRÁTU MĚSTA PLZNĚ	Datum:	01.2010
Akce:	MĚSTSKÝ OKRUH DOMAŽLICKÁ - KŘIMICKÁ V PLZNI	Formát:	4 A4
Objekt:		Měřítko:	1:5000
Příloha:	PŘEHLEDNÁ SITUACE	Stupeň:	DSP+ZDS
		Čís. přílohy:	B1